

« ____ » _____ 2020 года

г. Хабаровск

Общество с ограниченной ответственностью «Специализированный застройщик «Фонд жилищного строительства» в лице директора **Мазены Сергея Федоровича**, действующего на основании Устава, именуемое в дальнейшем Застройщик, с одной стороны, и **ФИО (г.р., место рождения)**, именуемый в дальнейшем Участник, с другой стороны, вместе именуемые - Стороны, заключили настоящий договор о нижеследующем:

1. ПРЕДМЕТ ДОГОВОРА.

1.1. Застройщик обязуется в предусмотренный договором срок своими силами и с привлечением других лиц построить объект: **«Группа многоквартирных жилых домов по ул. Совхозной в Железнодорожном районе г. Хабаровска. III этап строительства», жилой дом № 1**, на земельном участке с кадастровым номером 27:23:0000000:26175 (местоположение участка: Российская Федерация, Хабаровский край, городской округ «Город Хабаровск», г. Хабаровск, ул. Героев Пассаров, уч. 12), и после получения разрешения на ввод в эксплуатацию этого объекта передать соответствующий объект долевого строительства Участнику, а Участник обязуется уплатить обусловленную договором цену и принять объект долевого строительства при наличии разрешения на ввод в эксплуатацию.

На дату заключения настоящего договора указанный земельный участок является предметом залога в качестве обеспечения целевых кредитов на строительство объекта: «Группа многоквартирных жилых домов по ул. Совхозной в Железнодорожном районе г. Хабаровска. III этап строительства», на основании Договора ипотеки №100200021/2 от 28.05.2020 года, Договора ипотеки №100200020/2 от 16.03.2020 года, Договора ипотеки №100200175/1 от 06.10.2020, Договора ипотеки №100200178/1 от 12.10.2020 заключенных с ПАО «Сбербанк России».

Основные характеристики многоквартирного дома в соответствии с проектной документацией:

Вид	Многokвартирный дом
Назначение	жилое
Количество этажей	12 (с учетом подвала и технического этажа)
Общая площадь, м2	7385,97
Материал наружных стен	Иной вид материалов наружных стен и каркасов (Сборные изделия КЖД с отделкой навесным вентилируемым фасадом)
Материал поэтажных перекрытий	сборные железобетонные
Класс энергоэффективности	A++
Сейсмостойкость	6 баллов

1.2. Участник финансирует строительство Объекта в части жилого помещения - **__- комнатной квартиры**, находящейся на **__ этаже**, во **__ подъезде**, площадью ориентировочно **_____ м²** (с учетом площади балконов/лоджий с понижающими коэффициентами), расположенной под номером **__** на **__** этаже при счёте слева направо относительно лестницы (в соответствии с Приложением №1 к настоящему договору), в строящемся объекте недвижимого имущества указанного в пункте 1.1 настоящего договора (далее Объект долевого строительства).

1.3. Результатом финансирования Участником является Объект долевого строительства, указанный в пункте 1.2 настоящего договора, а также доля в праве собственности на общее имущество объекта, включая инженерные сети и объекты электрохозяйства (РП, ТП, ВНС).

1.4. Указанное в пункте 1.1 настоящего договора местоположение земельного участка является строительным адресом Объекта. После приемки и ввода жилого дома в эксплуатацию ему будет присвоен почтовый адрес.

2. ЦЕНА ДОГОВОРА И ПОРЯДОК РАСЧЕТОВ ПО ДОГОВОРУ

2.1. Цена одного квадратного метра площади объекта долевого участия в строительстве на дату заключения договора составляет _____ (_____) рублей _____ копеек.

2.2. Предварительная Цена договора составляет _____ (_____) рублей _____ копеек.

2.3. Участник долевого строительства обязуется внести денежные средства в счет уплаты цены настоящего Договора на специальный эскроу-счет, открываемый в ПАО Сбербанк (Эскроу-агент) для учета

и блокирования денежных средств, полученных Эскроу-агентом от являющегося владельцем счета Участника долевого строительства (Депонента) в счет уплаты цены договора участия в долевом строительстве, в целях их дальнейшего перечисления Застройщику (Бенефициару) при возникновении условий, предусмотренных Федеральным законом от 30.12.2004 г. «214-ФЗ «Об участии в долевом строительстве многоквартирных домов и иных объектов недвижимости и о внесении изменений в некоторые законодательные акты Российской Федерации» и договором счета эскроу, заключенным между Бенефициаром, Депонентом и Эскроу-агентом, с учетом следующего:

Эскроу-агент: Публичное акционерное общество «Сбербанк России» (сокращенное наименование ПАО Сбербанк), место нахождения: г. Москва; адрес: 117997, г. Москва, ул. Вавилова, д. 19; адрес электронной почты: Escrow_Sberbank@sberbank.ru, номер телефона: 8-800-200-5703; 8-800-707-00-70 доб. 60992851.

Депонент: _____;

Бенефициар: Общество с ограниченной ответственностью «Специализированный застройщик «Фонд жилищного строительства».

Депонируемая сумма: _____ (_____) рублей _____ копеек.

2.4. Участник исполняет обязательства по оплате цены договора в течение 5 (пяти) рабочих дней с даты окончания государственной регистрации настоящего договора в Управлении Росреестра по Хабаровскому краю.

2.5. Участник долевого строительства перечисляет денежные средства на эскроу-счет в сроки, указанные в п. 2.4. настоящего договора. При этом в назначении платежа обязательно указывается «взнос по договору № 3/Д1/___ от «___» _____ года за _____, НДС не облагается».

2.6. Днем платежа по настоящему договору считается день поступления денежных средств на эскроу-счет.

2.7. Окончательный размер Цены договора может быть изменен на основании уточненной площади Объекта долевого строительства, подлежащего передаче Участнику. Данное правило применяется в случае, если отличие фактической величины площади объекта долевого строительства составило более чем 3 (три) процента от проектной величины площади объекта долевого строительства. Размер средств, подлежащий доплате, либо возврату определяется с использованием средней цены квадратного метра, которая определяется делением размера фактически оплаченных средств на площадь объекта долевого строительства, указанную в п.1.2. настоящего договора.

2.7.1. Если площадь объекта долевого строительства, передаваемого в собственность Участника, по результатам обмеров БТИ превысит значение площади, указанной в настоящем договоре, более чем на 3 (три) процента, Участник обязуется оплатить разницу в площади, превышающую 3 (три) процента, в течение 30 (тридцати) календарных дней с момента получения уведомления от Застройщика. При этом разница в пределах 3 (трех) процентов, оговоренного в настоящем пункте отклонения в площади Объекта долевого строительства, оплате не подлежит.

2.7.2. Если площадь объекта долевого строительства, передаваемого в собственность Участника, по результатам обмеров БТИ окажется менее той (на 3 (три) процента), что указана в п. 1.2 настоящего Договора, Застройщик обязуется вернуть Участнику на основании его письменного заявления денежные средства, уплаченные за разницу в площади, превышающую 3 (три) процента, в течение 30 (тридцати) календарных дней с момента получения Застройщиком такого заявления и соответствующих экспликаций на объект долевого строительства из БТИ.

2.8. В общую цену Объекта долевого строительства входит:

<i>Конструкции, оборудование</i>	<i>Требования</i>
Окна и балконная дверь	ПВХ, с 2-х камерным стеклопакетом без установки подоконной доски и без устройства откосов. Остекление балконов и лоджий (согласно проекту)
Двери	Входная. Без установки внутренних дверей.
Потолки	Без отделки
Стены	Стены и дверные откосы без отделки (монолитная ж/б плита кассетного формования)
Полы	Согласно проекту

Приборы учета	Счетчики потребления электрической энергии (двухтарифные), холодной, горячей воды и тепла
Сантехническое оборудование	Не предусмотрено
Приборы отопления	Отопительные приборы с запорно-регулирующей арматурой
Электроприборы	Электрощит со счетчиком и автоматом защиты (устанавливается в местах общего пользования)
Инженерные системы	Отопление, вентиляция, холодное и горячее водоснабжение, канализация, электроснабжение, телефонизация, телевидение, пожарная сигнализация (согласно проекту).
Монтаж внутренних сетей	Устройство системы отопления, стояки трубопроводов холодного и горячего водоснабжения, канализации; Электромонтажные работы по квартире с установкой эл. счетчика, 1 розетки, 1 выключателя, 1 патрона с лампочкой; Пожарная сигнализация и вентиляция согласно проекту; Телефонизация, телевидение и интернет до этажных щитов.

3. ПРАВА И ОБЯЗАННОСТИ ЗАСТРОЙЩИКА.

3.1. Застройщик имеет право:

3.1.1. Осуществлять любые организационно-технические мероприятия, направленные на достижение цели, предусмотренной п. 1.1. настоящего договора.

3.2. Застройщик обязан:

3.2.1. В течение 10 (десяти) рабочих дней после подписания настоящего Договора, совместно с Участником, обратиться с заявлением о государственной регистрации Договора в Управление Федеральной службы государственной регистрации, кадастра и картографии по Хабаровскому краю.

3.2.2. Использовать денежные средства, уплаченные Участником, исключительно для строительства объекта недвижимости, в соответствии с проектной документацией.

3.2.3. Передать Участнику объект долевого строительства, качество которого соответствует условиям договора, проектной документации, а так же иным требованиям, не позднее срока, установленного Договором.

3.2.4. Обеспечить сдачу объекта недвижимого имущества в эксплуатацию **не позднее 2 квартала 2021 года.**

3.2.5. Уведомить Участника в случае увеличения срока строительства объекта недвижимости.

3.2.6. В течение десяти дней с момента получения разрешения на ввод в эксплуатацию объекта недвижимости передать это разрешение или нотариально удостоверенную копию этого разрешения в органы, осуществляющие государственную регистрацию прав на недвижимое имущество и сделок с ним, для государственной регистрации прав собственности Участников на объекты долевого строительства.

3.2.7. Направить сообщение Участнику о завершении строительства объекта недвижимости в соответствии с договором и готовности объекта долевого строительства к передаче.

3.3. При уклонении Участника от принятия объекта долевого строительства или при немотивированном отказе от его принятия Застройщик по истечении 15 (пятнадцати) календарных дней со дня истечения срока на приемку объекта долевого строительства, предусмотренного п. 4.2.5 настоящего договора, а также если заказное письмо с уведомлением возвращено оператором почтовой связи с сообщением об отказе участника от получения письма или в связи с отсутствием участника по указанному почтовому адресу, вправе составить односторонний акт о передаче объекта долевого строительства. При этом риск случайной гибели объекта долевого строительства признается перешедшим к Участнику со дня составления одностороннего акта.

С момента составления одностороннего акта обязательства Застройщика перед Участником по передаче объекта считаются исполненными надлежащим образом.

3.4. Гарантийный срок и срок службы для Объекта долевого строительства, за исключением технологического и инженерного оборудования, входящего в состав объекта долевого строительства, составляют пять лет с момента получения разрешения на ввод объекта в эксплуатацию.

Гарантийный срок и срок службы на технологическое и инженерное оборудование, входящее в состав передаваемого Участникам Объекта долевого строительства составляет три года со дня подписания первого передаточного акта или иного документа о передаче Объекта долевого строительства.

4. ПРАВА И ОБЯЗАННОСТИ УЧАСТНИКА.

4.1. Участник вправе:

4.1.1. В одностороннем порядке отказаться от исполнения договора в случае: неисполнения Застройщиком обязательства по передаче объекта долевого строительства в срок, превышающий установленный договором срок передачи такого объекта на два месяца; существенного нарушения требований к качеству объекта долевого строительства.

4.1.2. Расторгнуть договор в судебном порядке в случае существенного изменения проектной документации строящегося объекта недвижимого имущества, в состав которых входит Объект долевого строительства, в том числе изменения общей площади Объекта долевого строительства более чем на пять процентов от площади, указанной в пункте 1.2 настоящего договора.

4.1.3. Потребовать от Застройщика безвозмездного устранения недостатков, в срок, установленный соглашением сторон, в случае, если объект долевого строительства построен Застройщиком с отступлениями от условий договора, приведшими к ухудшению качества такого объекта, или с иными недостатками, которые делают его непригодным для предусмотренного договором использования. При этом, иные требования установленные ч. 2 ст. 7 федерального закона от 30.12.2004 № 214-ФЗ (о соразмерном уменьшении цены договора и возмещении своих расходов на устранение недостатков) Участник вправе заявить не ранее чем через **60 календарных дней** с момента получения Застройщиком требования о безвозмездном устранении недостатков. При отказе Участника от безвозмездного устранения недостатков путем не предоставления объекта для проведения ремонтных работ он не вправе предъявлять другие требования, установленные ч. 2 ст. 7 федерального закона от 30.12.2004 № 214-ФЗ.

4.2. Участник обязан:

4.2.1. Обеспечивать финансирование строительства объекта недвижимости, указанного в п. 1.2 настоящего договора, в порядке, определенном настоящим договором. В случае нарушения Участником установленного настоящим договором срока внесения платежа Участник уплачивает Застройщику неустойку в размере 1/300 ставки рефинансирования Банка России, действующей на день исполнения обязательства, от суммы просроченного платежа за каждый день просрочки. Оплата по настоящему Договору производится Участником после окончания государственной регистрации настоящего договора в Управлении Федеральной службы государственной регистрации, кадастра и картографии по Хабаровскому краю.

4.2.2. Совместно с Застройщиком в течение 10 (десяти) рабочих дней с момента подписания договора обратиться с заявлением о государственной регистрации договора в Управление Федеральной службы государственной регистрации, кадастра и картографии по Хабаровскому краю.

4.2.3. Нести расходы, связанные с регистрацией настоящего договора, регистрацией права собственности на объект долевого строительства, получаемого в результате финансирования строительства объекта недвижимости, в Управлении Федеральной службы государственной регистрации, кадастра и картографии по Хабаровскому краю в соответствии с действующим законодательством.

4.2.4. В случае расторжения настоящего договора в соответствии с п. 3 ст. 9 Федерального Закона от 30.12.2004 № 214-ФЗ «Об участии в долевом строительстве многоквартирных домов и иных объектов недвижимости и о внесении изменений в некоторые законодательные акты Российской Федерации», а также, по основаниям, не предусмотренным п.1 ст.9 указанного Закона, Участник возмещает Застройщику расходы, понесенные Застройщиком по оплате государственной пошлины за регистрацию настоящего договора в соответствии с действующим законодательством, путем перечисления на расчетный счет Застройщика.

4.2.5. При получении сообщения от Застройщика о завершении строительства объекта долевого строительства принять его в течение 5 (пяти) рабочих дней со дня получения указанного сообщения.

4.2.6. Подписать в установленные настоящим договором сроки передаточный акт или иной документ о передаче объекта долевого строительства.

4.2.7. С момента подписания Сторонами передаточного акта или иного документа о передаче объекта долевого строительства:

4.2.7.1. Оплачивать организации, обслуживающей объект недвижимости, расходы по техническому обслуживанию, эксплуатационным и коммунальным услугам.

4.2.7.2. Поддерживать объект в надлежащем состоянии, не допуская бесхозяйственного обращения с ним, соблюдать права и законные интересы соседей, осуществлять пользование объектом с учетом соблюдения требований пожарной безопасности, санитарно-гигиенических, экологических и иных требований законодательства, в том числе в соответствии с Правилами пользования жилыми помещениями (утв. Постановлением Правительства РФ от 21.01.2006 № 25), Правилами содержания общего имущества собственников помещений в многоквартирном доме (утв. Постановлением Правительства РФ от 13.08.2006 № 49) и Правилами и нормами технической эксплуатации жилищного фонда (утв. Постановлением Госстроя России от 27.09.2003 № 170).

4.2.8. В случае уступки права требования по настоящему договору третьему лицу письменно уведомить Застройщика с приложением копии договора цессии с отметкой регистрирующего органа. Уступка права требования Участником по договору допускается только после уплаты им цены договора, до момента

подписания сторонами передаточного акта или иного документа о передаче объекта долевого строительства.

Если Застройщик не был письменно уведомлен о состоявшемся переходе прав к другому лицу, новый Участник несет риск вызванных этим для него неблагоприятных последствий. В этом случае исполнение обязательства первоначальному Участнику, в том числе предусмотренных п. 5.4 настоящего договора, признается исполнением надлежащему кредитору.

4.2.9. Письменно уведомить Застройщика об изменении места жительства, почтового (юридического) адреса, банковских реквизитов и других обстоятельствах, способных повлиять на выполнение обязательств по настоящему Договору.

5. СРОК И ПОРЯДОК ПЕРЕДАЧИ ОБЪЕКТА ДОЛЕВОГО СТРОИТЕЛЬСТВА.

5.1. Объект долевого строительства подлежит передаче Участнику в срок, предусмотренный договором.

5.2. Передача объекта долевого строительства Застройщиком и принятие его Участником осуществляется не ранее чем после получения Застройщиком в установленном порядке разрешения на ввод объекта в эксплуатацию по подписываемому Сторонами передаточному акту.

5.3. **Передача объекта долевого строительства Застройщиком Участнику должна быть произведена не позднее «31» июля 2021 года.** Допускается досрочное исполнение Застройщиком обязательства по передаче объекта долевого строительства, при этом Застройщик не менее чем за 14 рабочих дней до наступления срока начала передачи и принятия, обязан направить Участнику сообщение о завершении строительства и о готовности объектов долевого строительства к передаче.

5.4. Застройщик не несет ответственности за задержку осуществления оформления права собственности Участника на объект долевого строительства, вызванную действиями исполнительных органов и органов местного самоуправления.

5.5. После передачи Участнику Объекта долевого строительства и регистрации на него права собственности, к Участнику переходит доля в праве на общее имущество, включая сети инженерно-технического обеспечения, необходимые для подключения (технологического присоединения) Объекта к сетям инженерно-технического обеспечения; объекты инженерно-технической инфраструктуры; объекты транспортной инфраструктуры (дороги, тротуары); детские, спортивные площадки, элементы благоустройства в соответствии с проектом.

6. ОТВЕТСТВЕННОСТЬ СТОРОН.

6.1. Сторона, нарушившая свои обязательства по настоящему Договору, обязана возместить другой Стороне причиненные этим нарушением убытки в соответствии с законодательством РФ.

6.2. Стороны освобождаются от ответственности за полное или частичное неисполнение любого из своих обязательств по настоящему Договору, если неисполнение будет являться следствием обстоятельств непреодолимой силы: наводнение, пожар, землетрясение, любые другие стихийные бедствия, военные действия любого характера, блокады, запрещения.

7. РАСТОРЖЕНИЕ ДОГОВОРА.

7.1. Настоящий договор может быть расторгнут любой из сторон по основаниям, предусмотренным действующим законодательством РФ.

8. ПРОЧИЕ УСЛОВИЯ.

8.1. При подписании настоящего договора Участник дает согласие на межевание земельного участка, указанного в п. 1.1 настоящего договора. Под межеванием (разделением) участка понимается не только проведение работ по закреплению на местности границ вновь образованных участков, но и постановка данных участков на кадастровый учет с оформлением прав на участки в Единый государственный реестр недвижимости.

8.2. Все споры, разногласия или требования, возникающие из настоящего Договора или в связи с ним, будут решаться Сторонами путем переговоров. Если Стороны не могут прийти к соглашению в течение месяца с момента возникновения спора, спор подлежит рассмотрению в судебном порядке.



8.3. Любые изменения и дополнения к настоящему Договору имеют юридическую силу, если они оформлены в письменном виде, подписаны обеими Сторонами и зарегистрированы в Управлении Федеральной службы государственной регистрации, кадастра и картографии по Хабаровскому краю.

8.4. Настоящий Договор составлен в трех подлинных экземплярах, по одному для каждой Стороны и один экземпляр для органа, осуществляющего регистрации прав на объекты недвижимости. Все экземпляры имеют равную юридическую силу.

9. СРОК ДЕЙСТВИЯ ДОГОВОРА.

9.1. Договор вступает в силу с момента его государственной регистрации и действует до исполнения Сторонами своих обязательств по нему. Приложения к настоящему договору являются его неотъемлемой

План 2 - 10-го этажей на отм. +2,700 ... +24,300

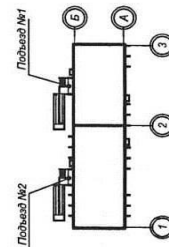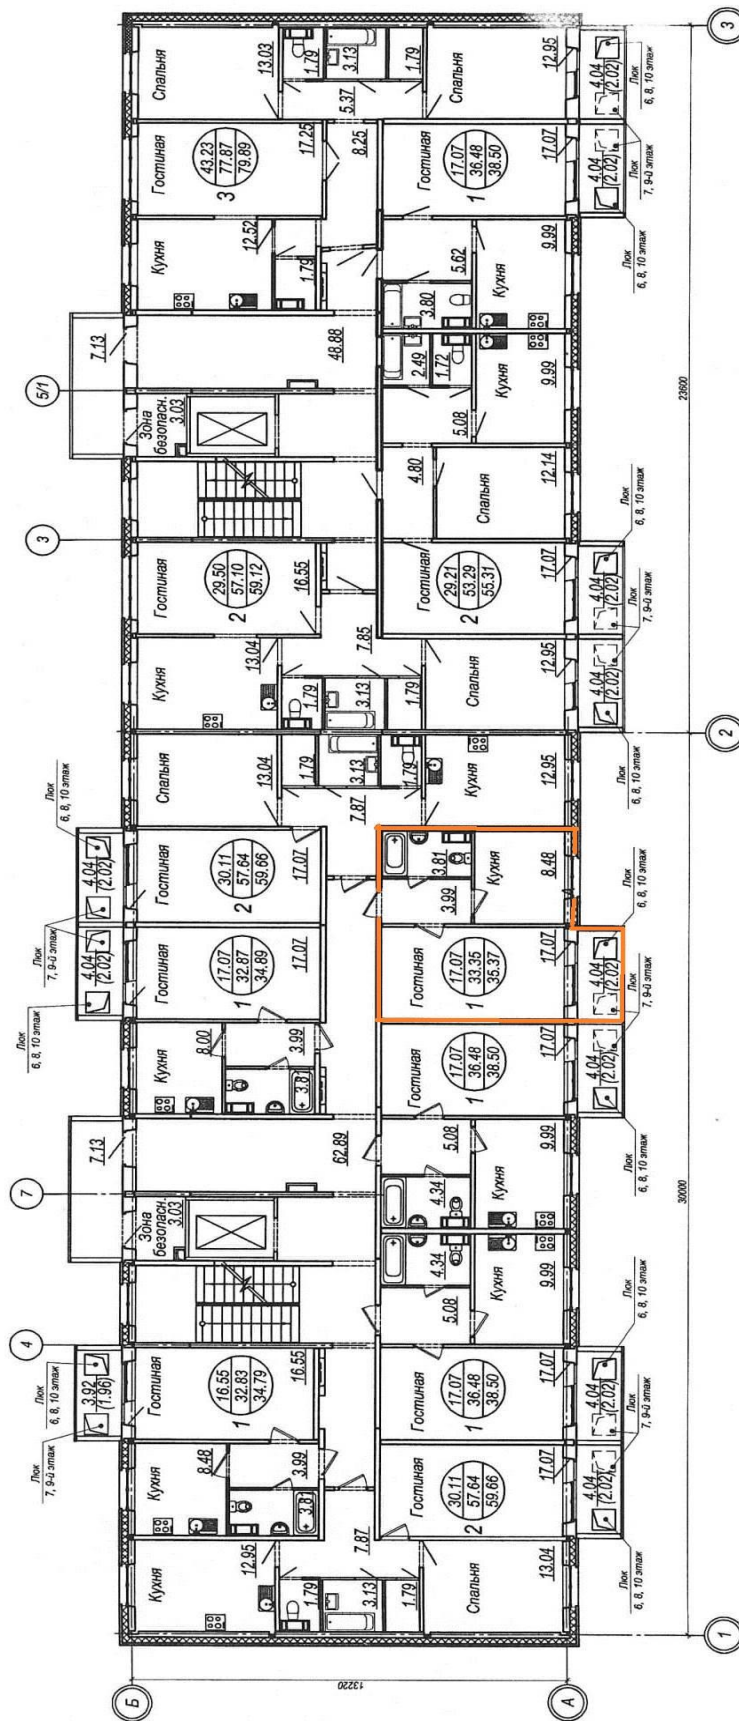

Условные обозначения:

- жилая площадь, м2
- площадь квартиры (без лоджий), м2
- общая площадь квартиры (с лоджией), м2;
- с понижающим коэффициентом 0,5;

18001 - 01 - ПО			
«Группа многоквартирных жилых домов по ул. Советской в Железнодорожном районе г. Хабаровска. III этап строительства»			
Изм.	Кол. ч.	Лист	№ док.
			Дата
Разработал	Экспликар	Проверил	01.20
Гл. арх. отд.	Гл. арх. отдела	Инженер	01.20
Н.компр.	Юдина	Инженер	01.20
ГИП	Томенцева	Инженер	01.20
Жилой Дом №1		Стандия	Лист
			Листов
			8
План 2 - 10-го этажей на отм. +2,700 ... +24,300		ООО «Спецпроект-ДВ»	

Участник:

ФИО

Застройщик:

Директор

С.Ф. Мазепа