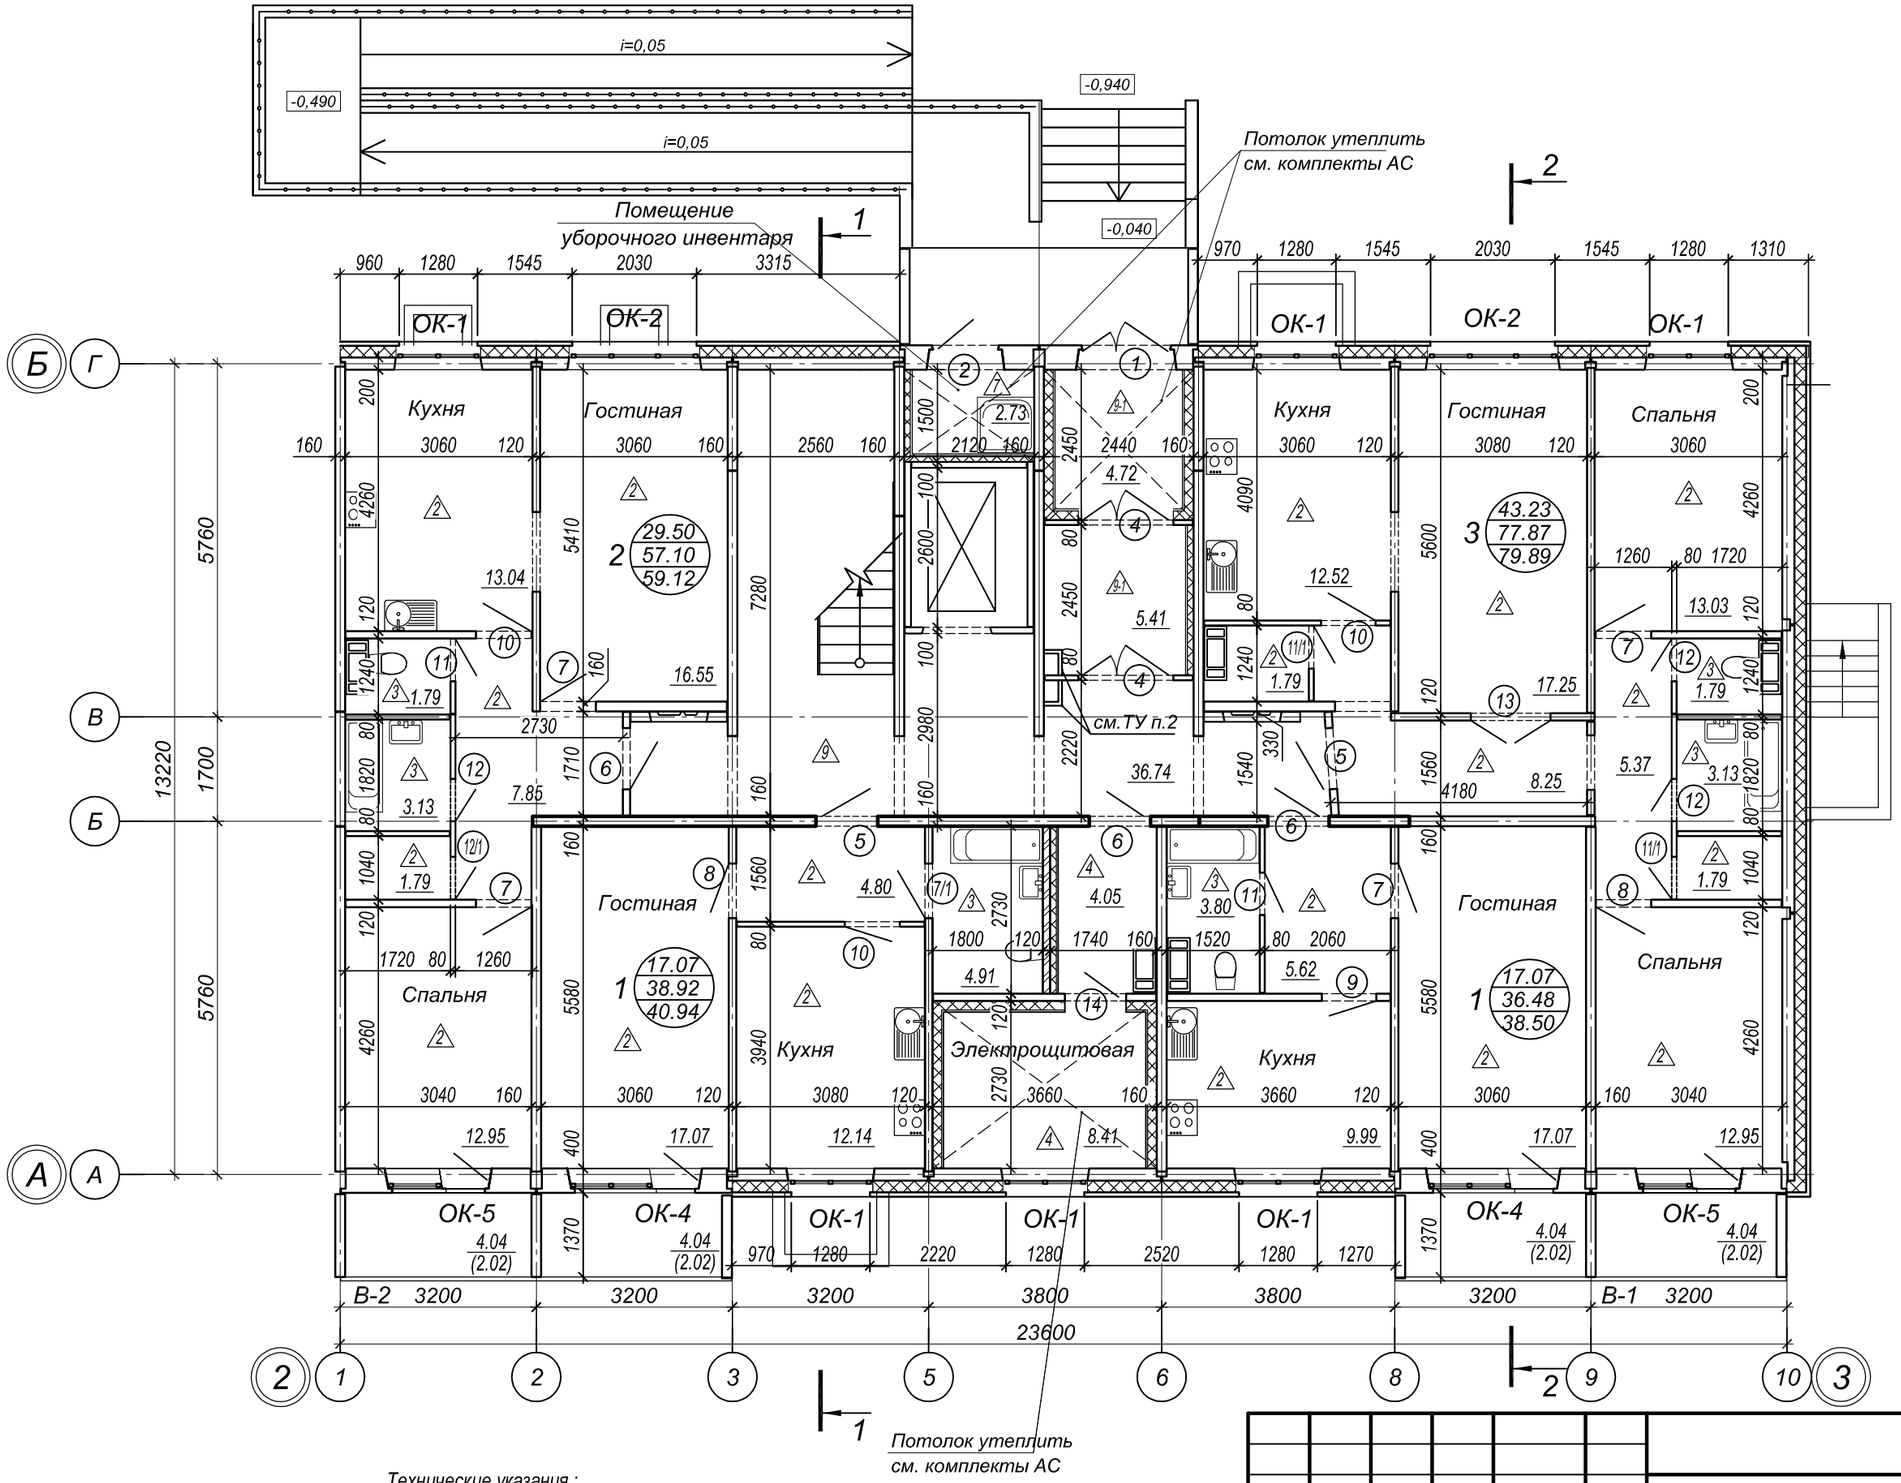

Условные обозначения:

- 3 — 43.23 / 78.00 / 80.02 — жилая площадь, м2; общая площадь (без лоджий), м2; общая площадь (с лоджиями), м2 ; с понижающим коэффициентом 0,5.
- 2 — тип пола;
- 12 — позиция элементов заполнения дверных проемов;
- ОК-1 — позиция элементов заполнения оконных проемов;
- В-1 — позиция остекления лоджий.

Компоновочная схема

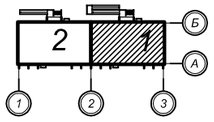

Технические указания :

1. Крыльца входов, выходы из техподполья, козырьки над входами смотри комплект АС.
2. Для зашивки стояков и вентшахты в межквартирных коридорах - выполнить облицовку гипсоволокнистыми листами (металлический каркас, обшитый одним слоем ГВЛ по шифр М8. 3/2010). Тип С 666: профиль ПН 50/40 и ПС 50/50 ГВЛ. Расход ГВЛ - 57.5 м2 (на одну секцию).

Изм.	Кол. уч.	Лист	№ док.	Подп.	Дата
Разработал		Юдина			05.20
Гл. арх. отд.		Гайфулина			05.20
Н.контр.		Гайфулина			05.20
ГИП		Тюменцева			05.20

18001 - 02 - АР

«Группа многоквартирных жилых домов по ул. Совхозной в Железнодорожном районе г. Хабаровска. III этап строительства»

Жилой дом №3

Стадия	Лист	Листов
Р	8	

Секция 1
План 1-го этажа на отм 0.000
(с электрощитовой)

ООО «Спецпроект-ДВ»

Взам. инв. № | Подп. и дата | Инв. № подл.

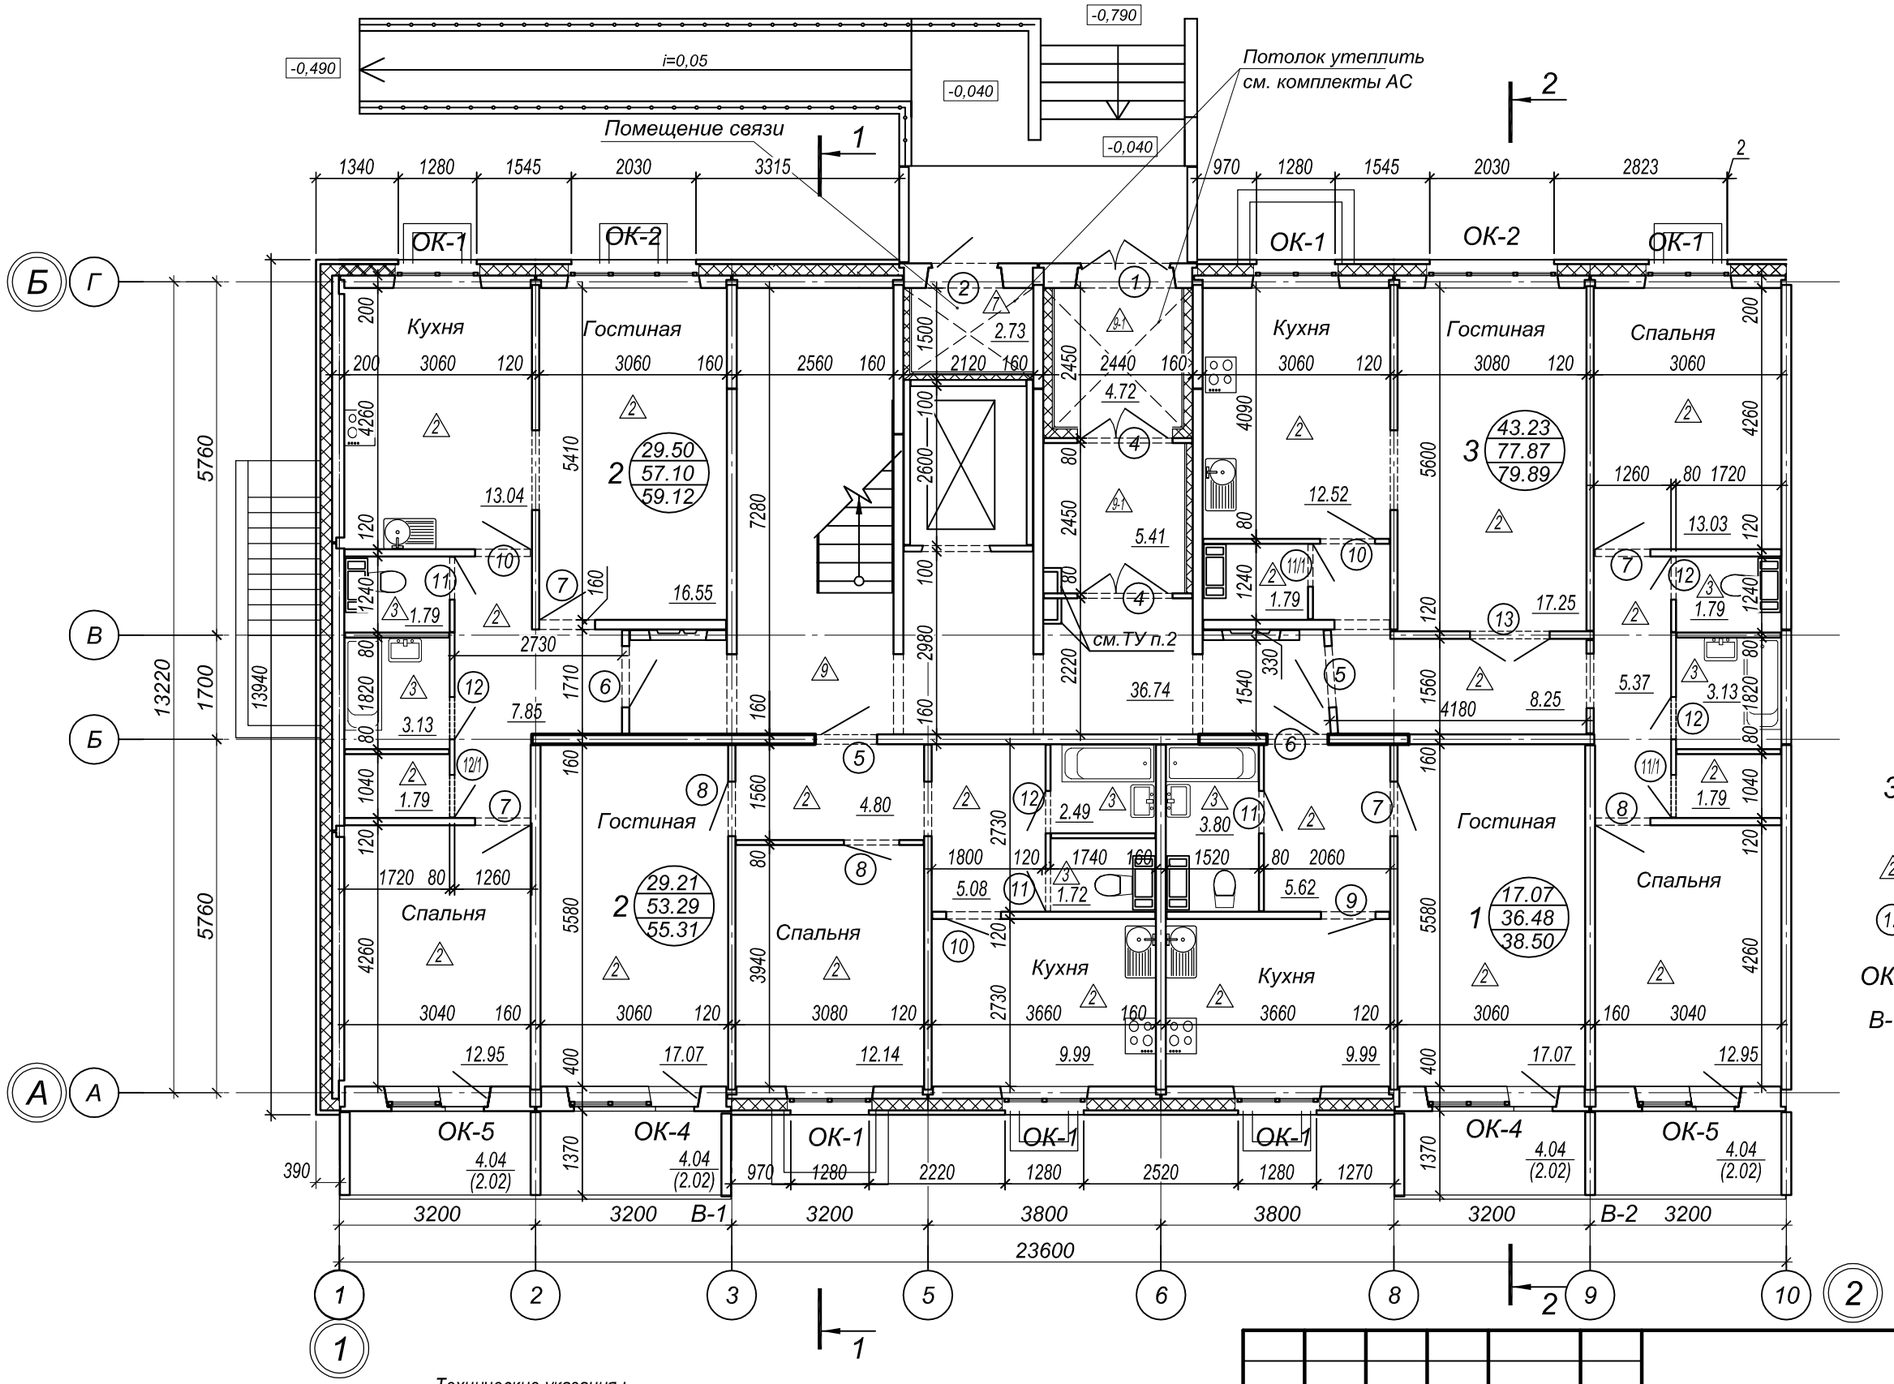

Условные обозначения:

3 (43.23 / 78.00 / 80.02)	- жилая площадь, м2 - общая площадь (без лоджий), м2 - общая площадь (с лоджиями), м2 ; с понижающим коэффициентом 0,5.
2	- тип пола;
12	- позиция элементов заполнения дверных проемов;
ОК-1	- позиция элементов заполнения оконных проемов;
В-1	- позиция остекления лоджий.

Компоновочная схема

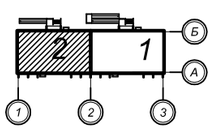

Технические указания :

1. Крыльца входов, выходы из техподполья, козырьки над входами смотри комплект АС.
2. Для зашивки стояков и вентшахты в межквартирных коридорах - выполнить облицовку гипсоволокнистыми листами (металлический каркас, обшитый одним слоем ГВЛ по шифр М8. 3/2010). Тип С 666: профиль ПН 50/40 и ПС 50/50 ГВЛ. Расход ГВЛ - 57.5 м2 (на одну секцию).

Изм.	Кол. уч.	Лист	№ док.	Подп.	Дата
Разработал		Юдина			05.20
Гл. арх. отд.		Гайфулина			05.20
Н.контр.		Гайфулина			05.20
ГИП		Тюменцева			05.20

18001 - 02 - АР

«Группа многоквартирных жилых домов по ул. Совхозной в Железнодорожном районе г. Хабаровска. III этап строительства»

Жилой дом №2

Стадия	Лист	Листов
Р	9	

Секция 2
План 1-го этажа
на отм 0.000

ООО «Спецпроект-ДВ»

Взам. инв. №

Подп. и дата

Инв. № подл.

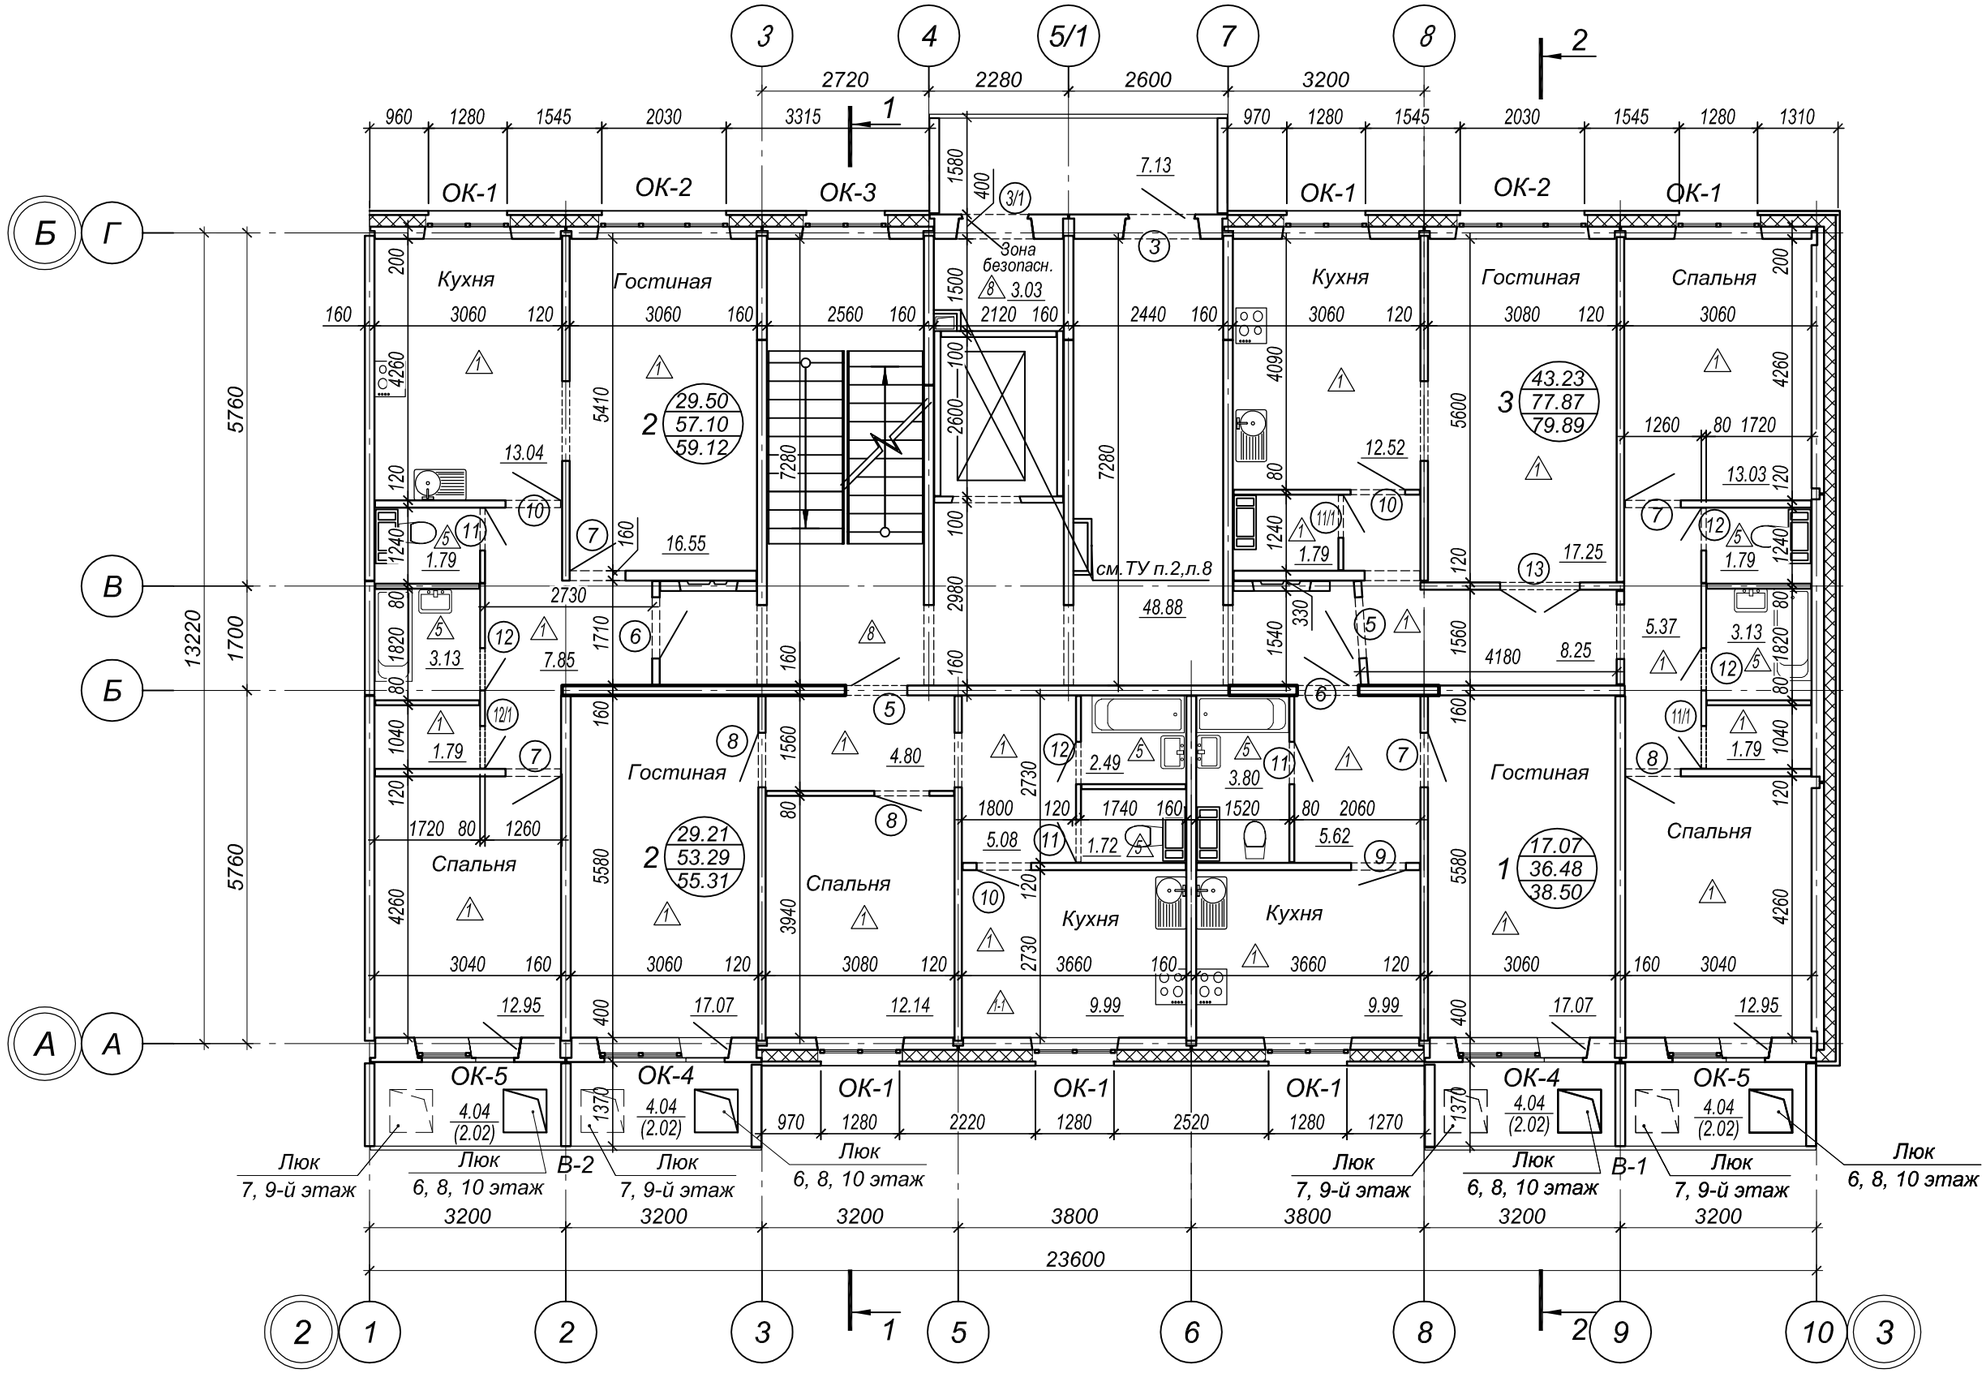

Компоновочная схема

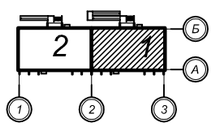

Изм.	Кол. уч.	Лист	№ док.	Подп.	Дата
Разработал		Юдина			05.20
Гл. арх. отд.		Гайфулина			05.20
Н.контр.		Гайфулина			05.20
ГИП		Тюменцева			05.20

18001 - 02 - АР

«Группа многоквартирных жилых домов по ул. Совхозной в Железнодорожном районе г. Хабаровска. III этап строительства»

Жилой дом №2

Стадия	Лист	Листов
Р	10	

Секция 1
План 2 - 10-го этажей
на отм. +2.700 ... +24.300

ООО «Спецпроект-ДВ»

Взам. инв. №

Подп. и дата

Инв. № подл.

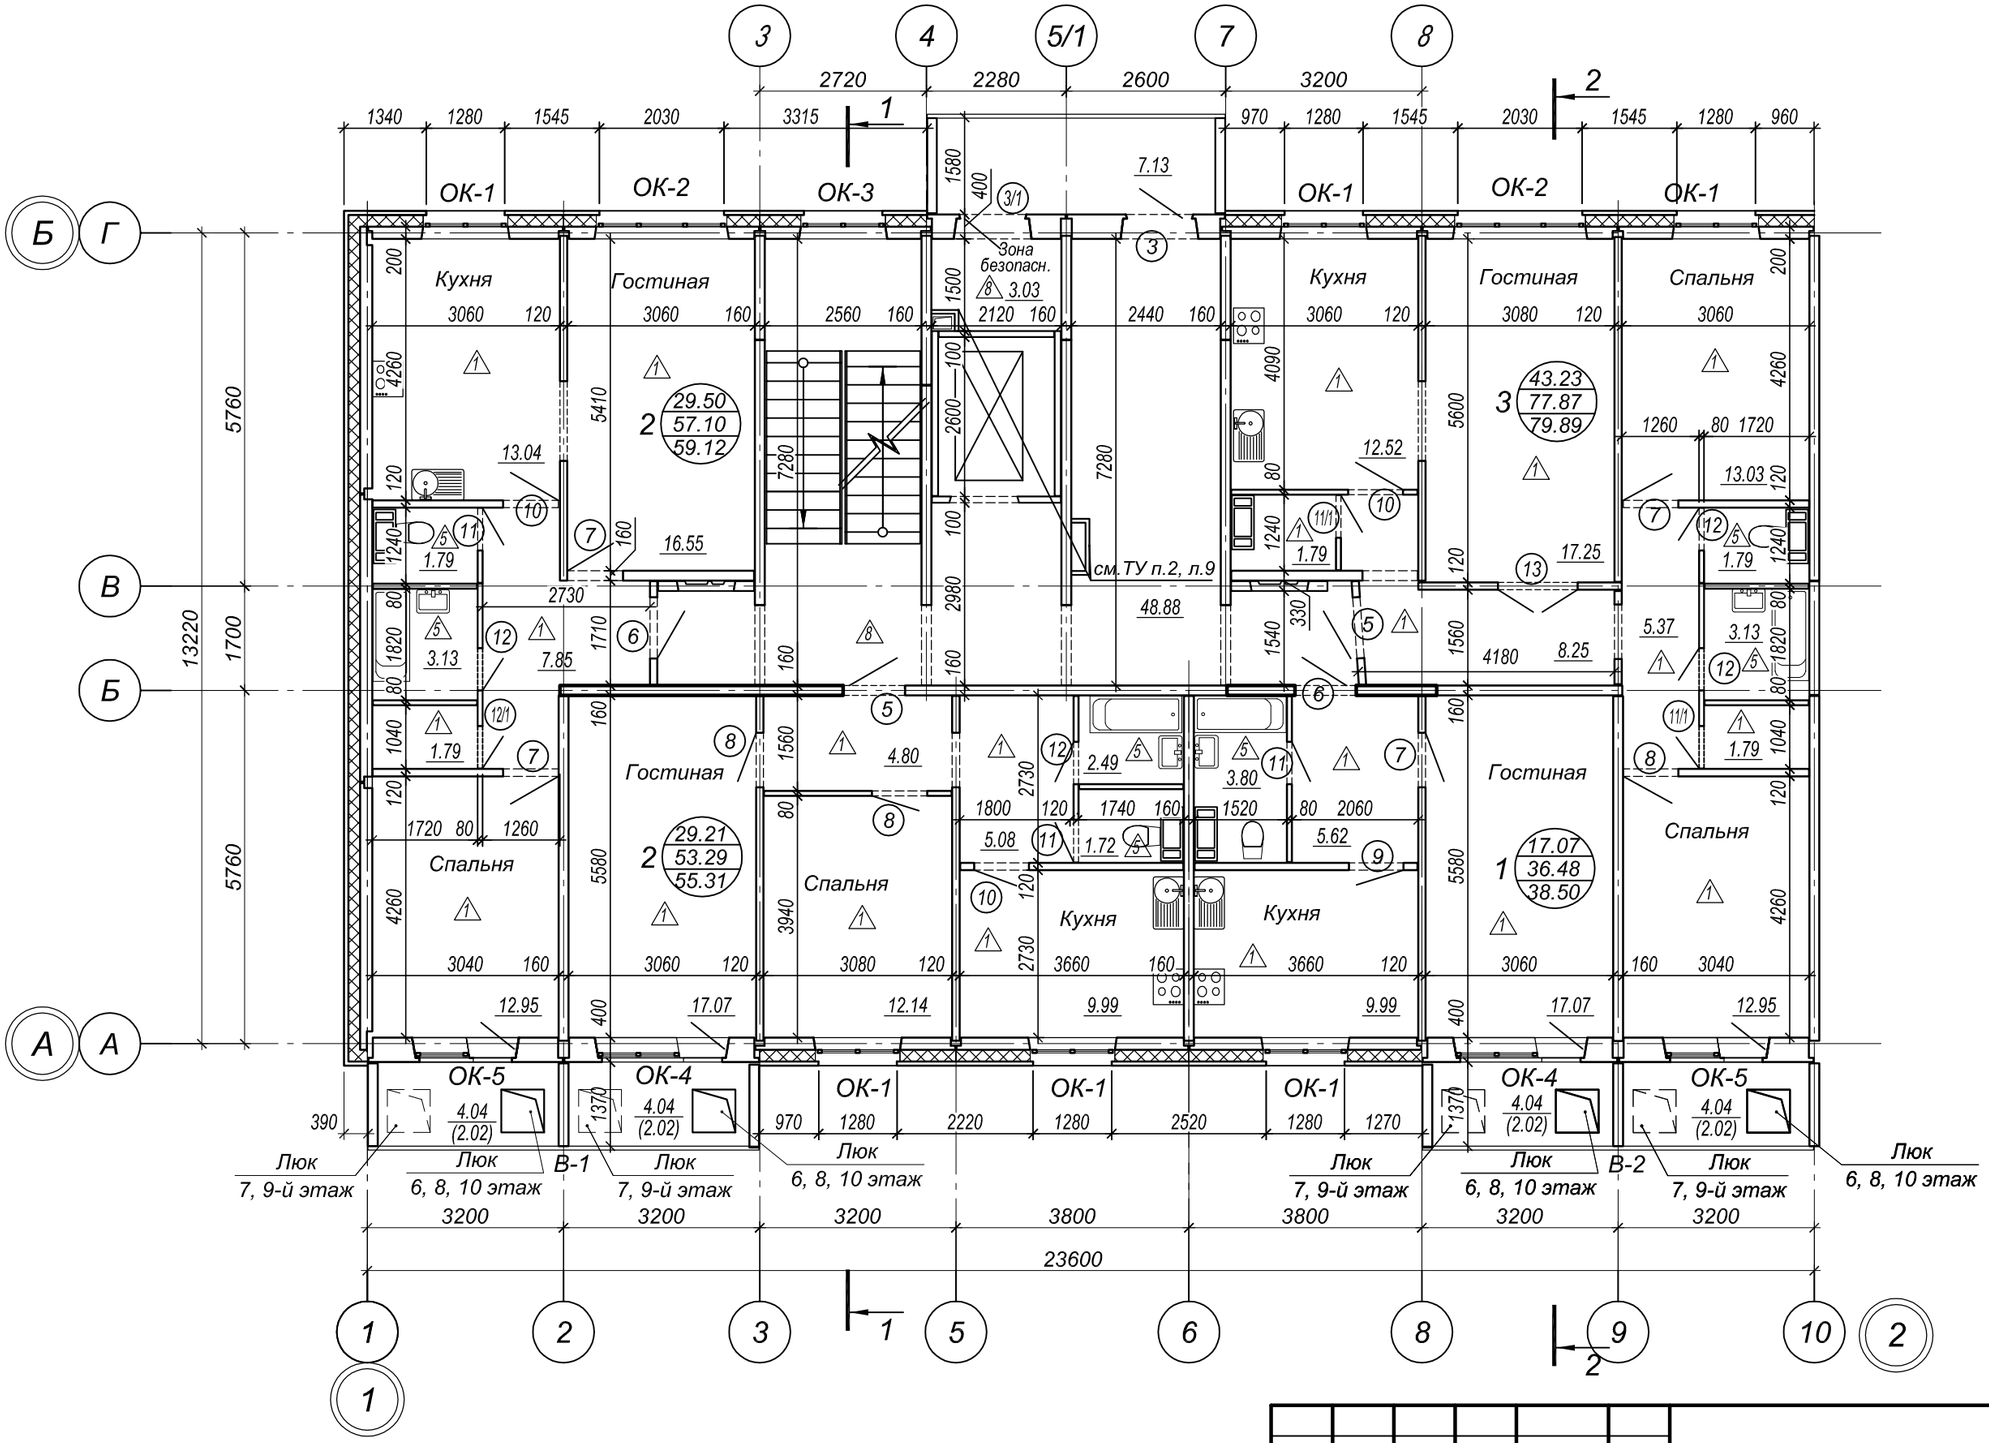

Компоновочная схема

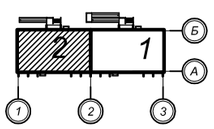

Изм.	Кол. уч.	Лист	№ док.	Подп.	Дата
Разработал		Юдина			05.20
Гл. арх. отд.		Гайфулина			05.20
Н.контр.		Гайфулина			05.20
ГИП		Тюменцева			05.20

18001 - 02 - АР

«Группа многоквартирных жилых домов по ул. Совхозной в Железнодорожном районе г. Хабаровска. III этап строительства»

Жилой дом №2

Стадия	Лист	Листов
Р	11	

Секция 2
План 2 - 10-го этажей
на отм. +2.700 ... +24.300

ООО «Спецпроект-ДВ»

Взам. инв. №

Подп. и дата

Инв. № подл.