Условные обозначения:

- 3 / 43.23 / 77.87 / 79.89 — - жилая площадь, м2; - площадь квартиры (без лоджий), м2; - общая площадь квартиры (с лоджиями), м2 ; с понижающим коэффициентом 0,5.
- ⊿2 — тип пола;
- (12) — позиция элементов заполнения дверных проемов;
- ОК-1 — позиция элементов заполнения оконных проемов;
- В-1 — позиция остекления лоджий.

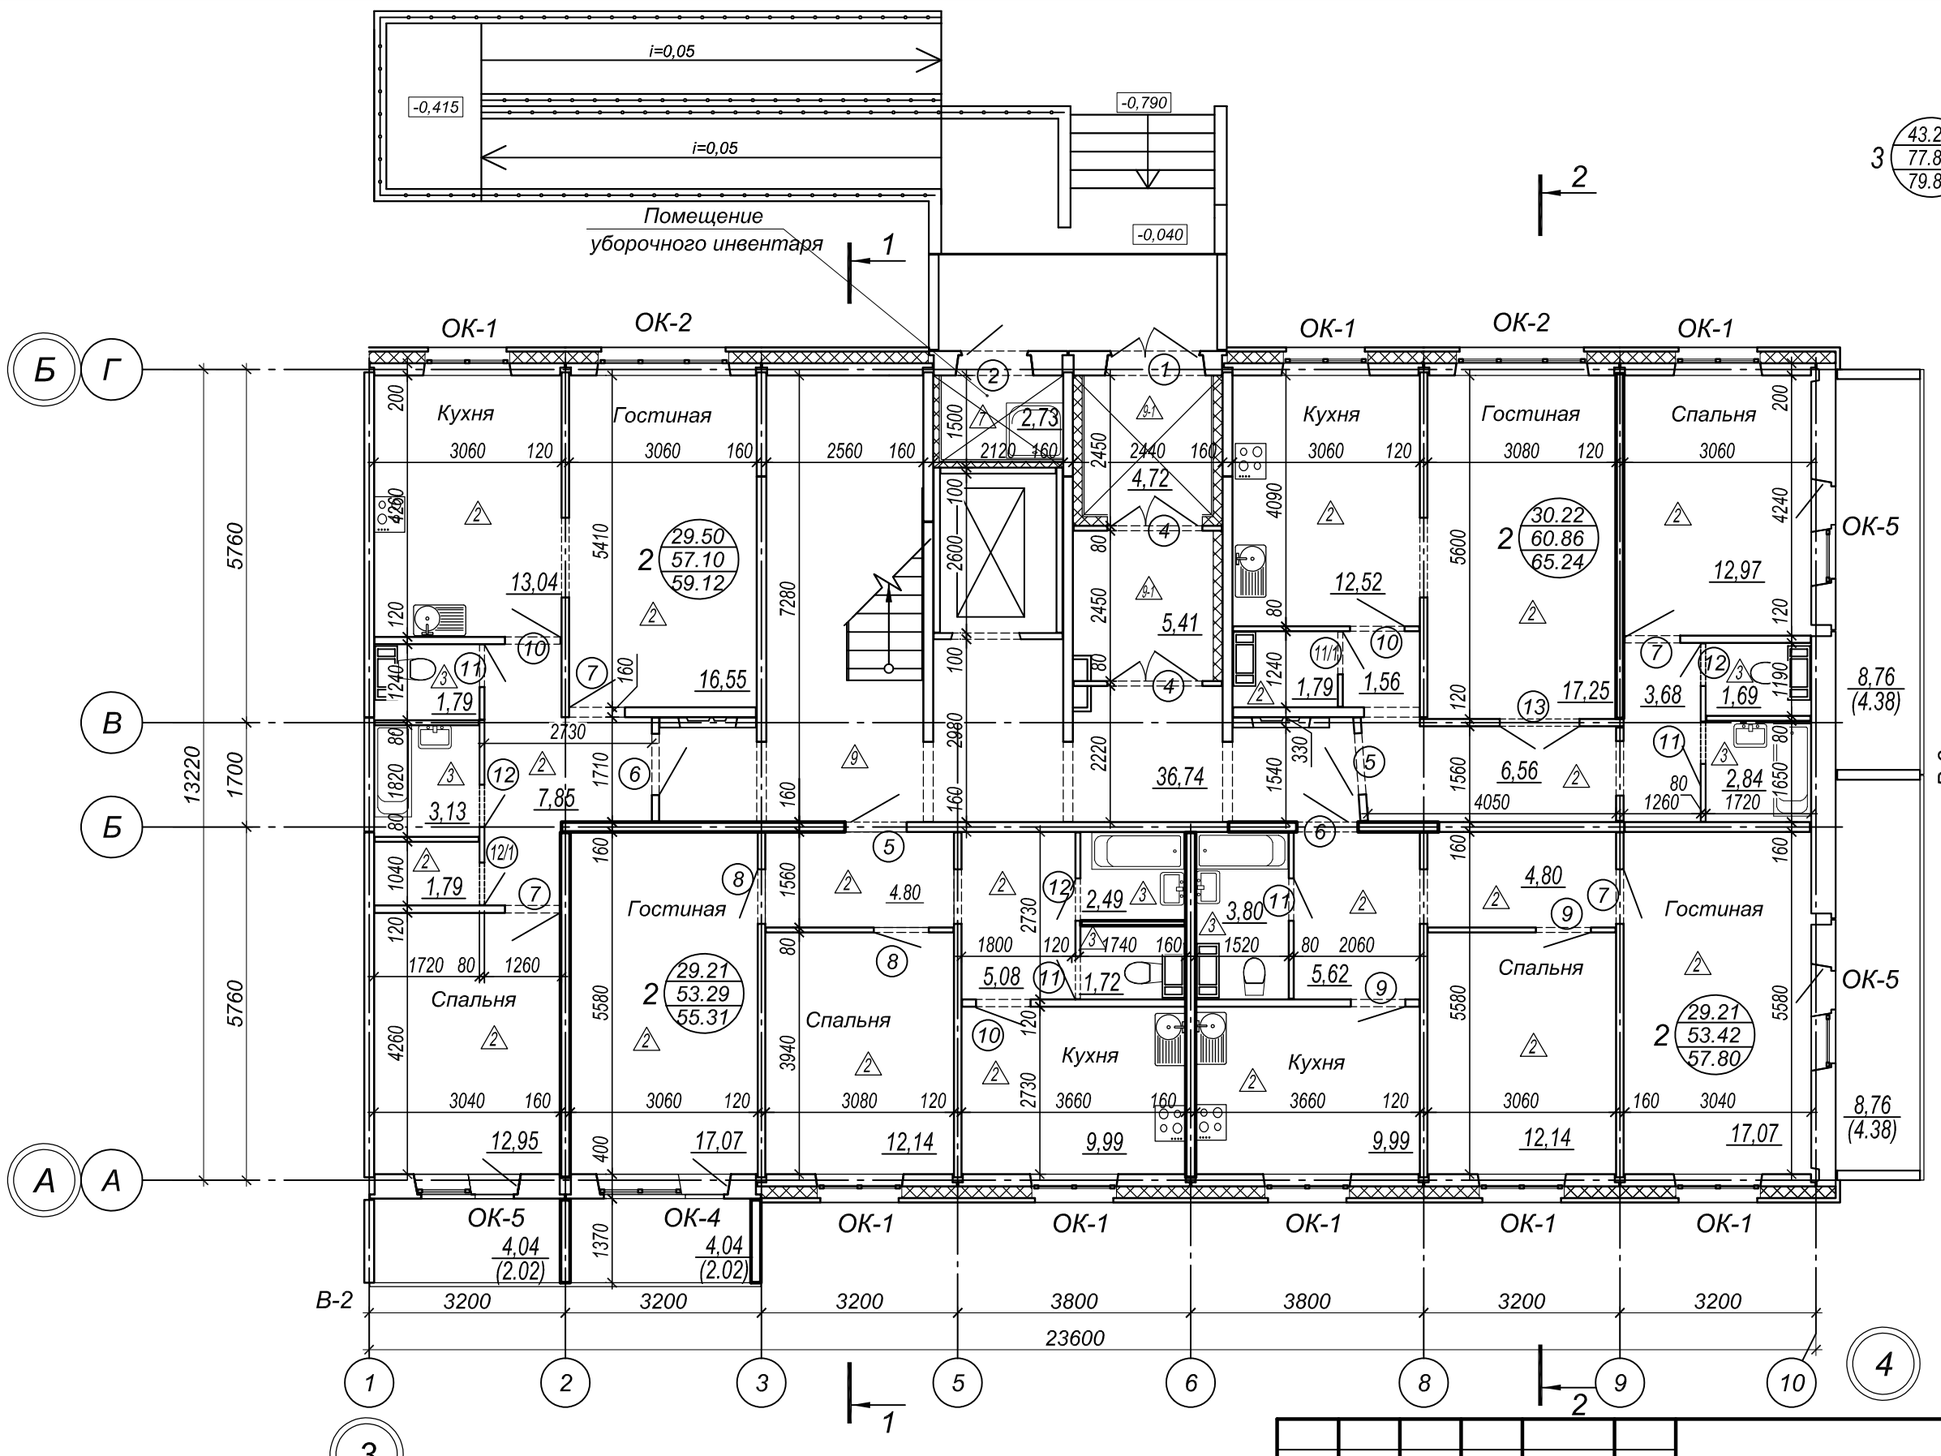

Компоновочная схема

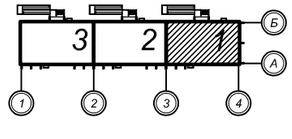

Технические указания :

1. Крыльца входов, выходы из техподполья, козырьки над входами смотри комплект АС.
2. Для зашивки стояков и вентшахты в межквартирных коридорах - выполнить облицовку гипсоволокнистыми листами (металлический каркас, обшитый одним слоем ГВЛ по шифр М8. 3/2010). Тип С 666: профиль ПН 50/40 и ПС 50/50 ГВЛ. Расход ГВЛ - 57.5 м2 (на одну секцию).

Изм.	Кол. уч.	Лист	№ док.	Подп.	Дата
Разработал		Гайфулина			06.21
Н.контр.		Юдина			06.21
ГИП		Тюменцева			06.21

20 002 - 03 - АР

«Группа многоквартирных жилых домов по ул. Совхозной в Железнодорожном районе г. Хабаровска. I этап строительства»

Жилой дом №3

Стадия	Лист	Листов
Р	9	

Секция 1
План 1-го этажа на отм 0.000

PROJECT "Спецпроект-ДВ"

Взам. инв. №

Подп. и дата

Инв. № подл.

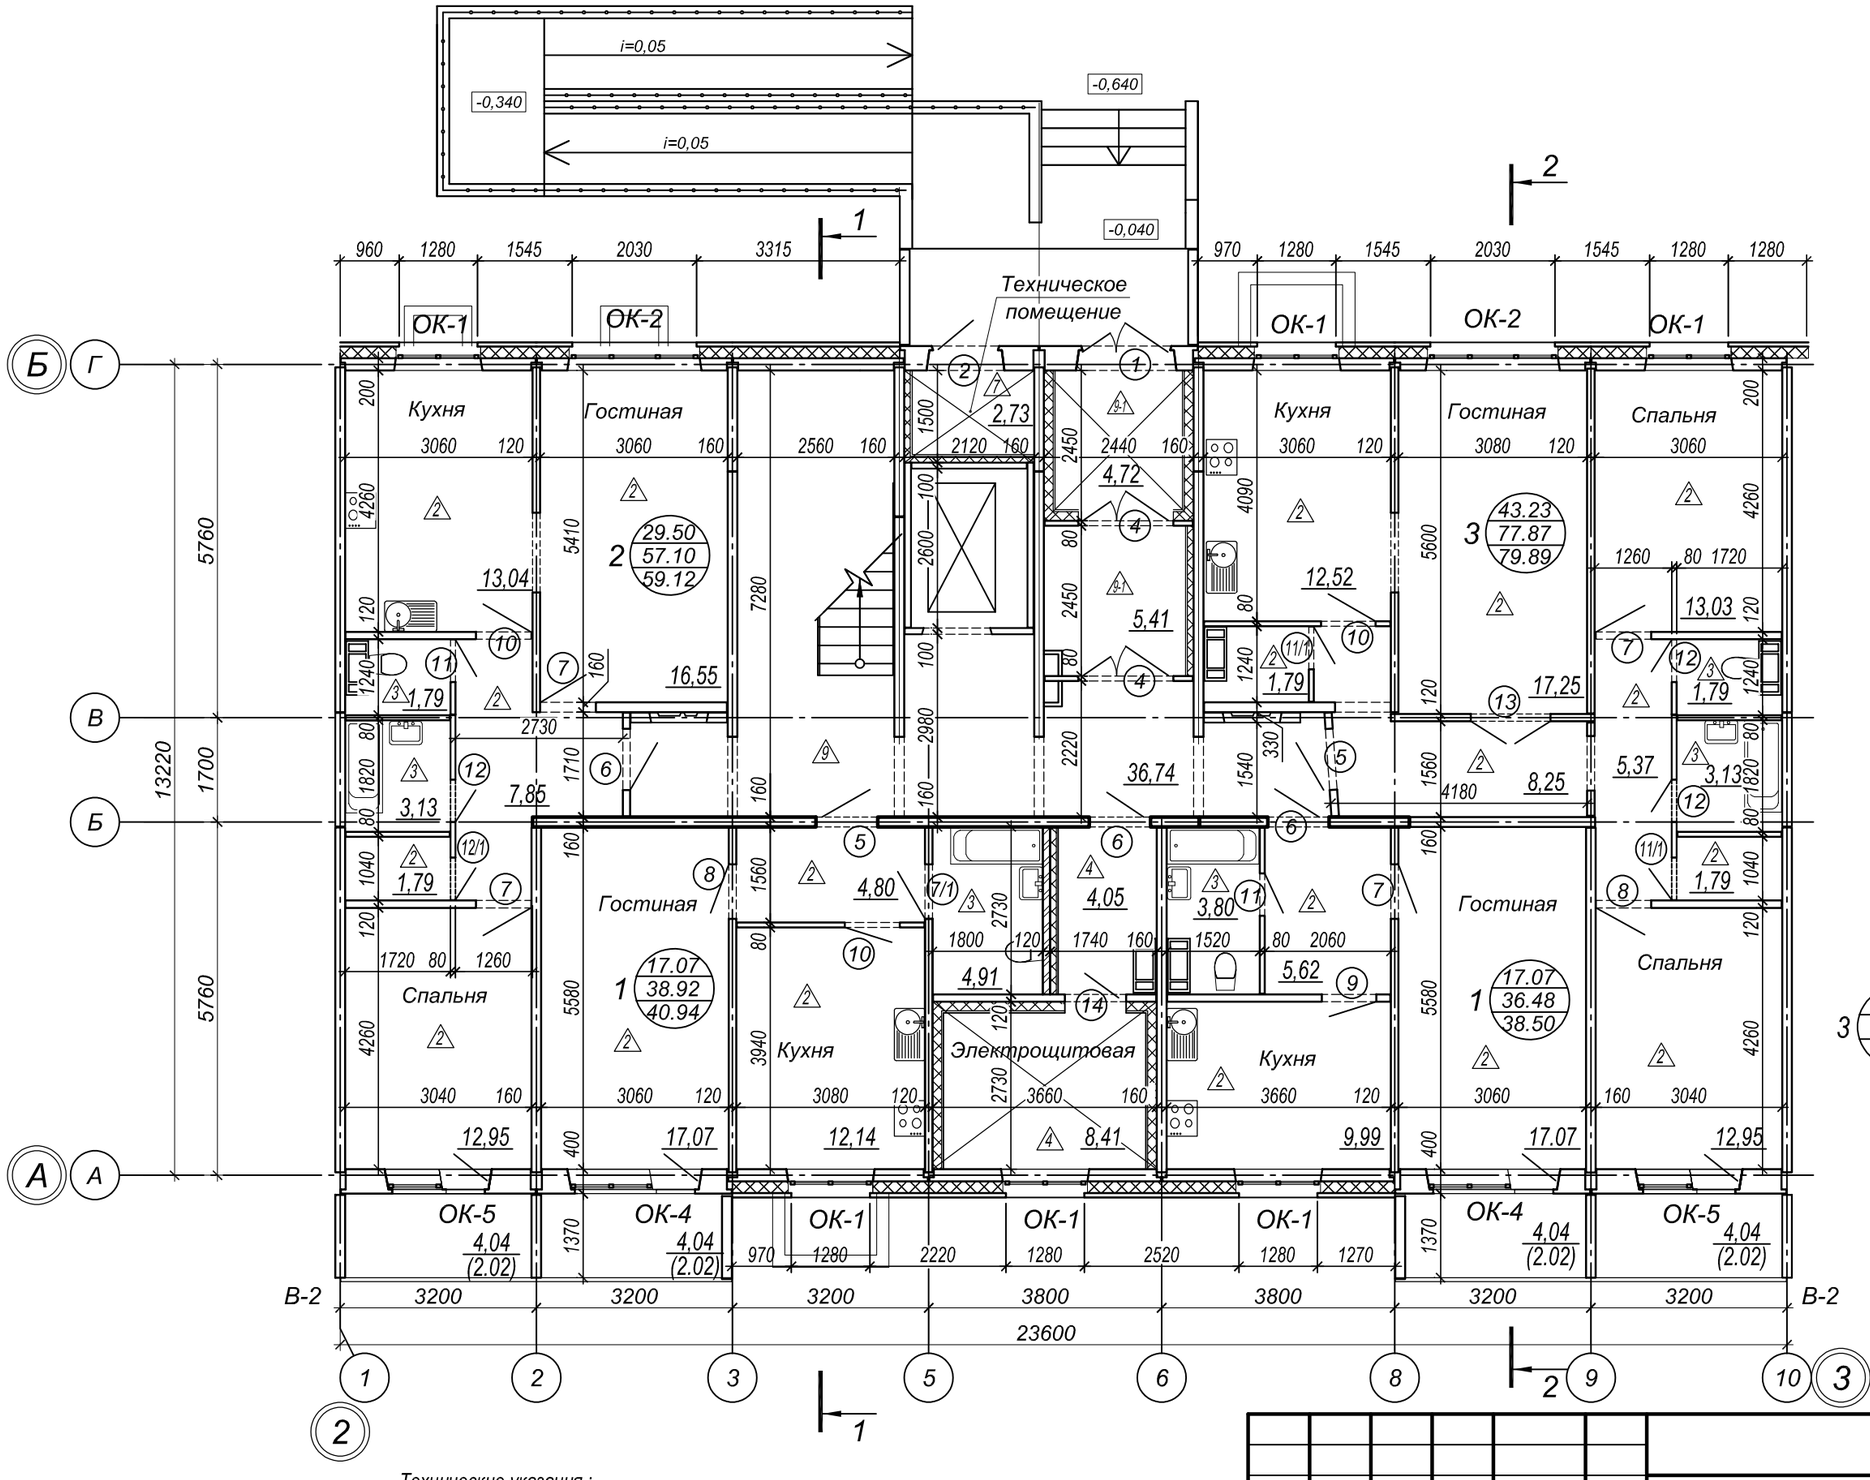

Условные обозначения:

- 43.23 / 77.87 / 79.89 — 3 — - жилая площадь, м2; площадь квартиры (без лоджий), м2; общая площадь квартиры (с лоджиями), м2 ; с понижающим коэффициентом 0,5.
- 2 — тип пола;
- 12 — позиция элементов заполнения дверных проемов;
- ОК-1 — позиция элементов заполнения оконных проемов;
- В-1 — позиция остекления лоджий.

Компоновочная схема

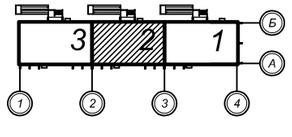

Технические указания :

1. Крыльца входов, выходы из техподполья, козырьки над входами смотри комплект АС.
2. Для зашивки стояков и вентшахты в межквартирных коридорах - выполнить облицовку гипсоволокнистыми листами (металлический каркас, обшитый одним слоем ГВЛ по шифр М8. 3/2010). Тип С 666: профиль ПН 50/40 и ПС 50/50 ГВЛ. Расход ГВЛ - 57.5 м2 (на одну секцию).

Изм.	Кол. уч.	Лист	№ док.	Подп.	Дата
Разработал		Гайфулина			06.21
Н.контр.		Юдина			06.21
ГИП		Тюменцева			06.21

20 002 - 03 - АР

«Группа многоквартирных жилых домов по ул. Совхозной в Железнодорожном районе г. Хабаровска. I этап строительства»

Жилой дом №3

Стадия	Лист	Листов
Р	10	

Секция 2
План 1-го этажа на отм 0.000
(с электрощитовой)

"Спецпроект-ДВ"

Взам. инв. №

Подп. и дата

Инв. № подл.

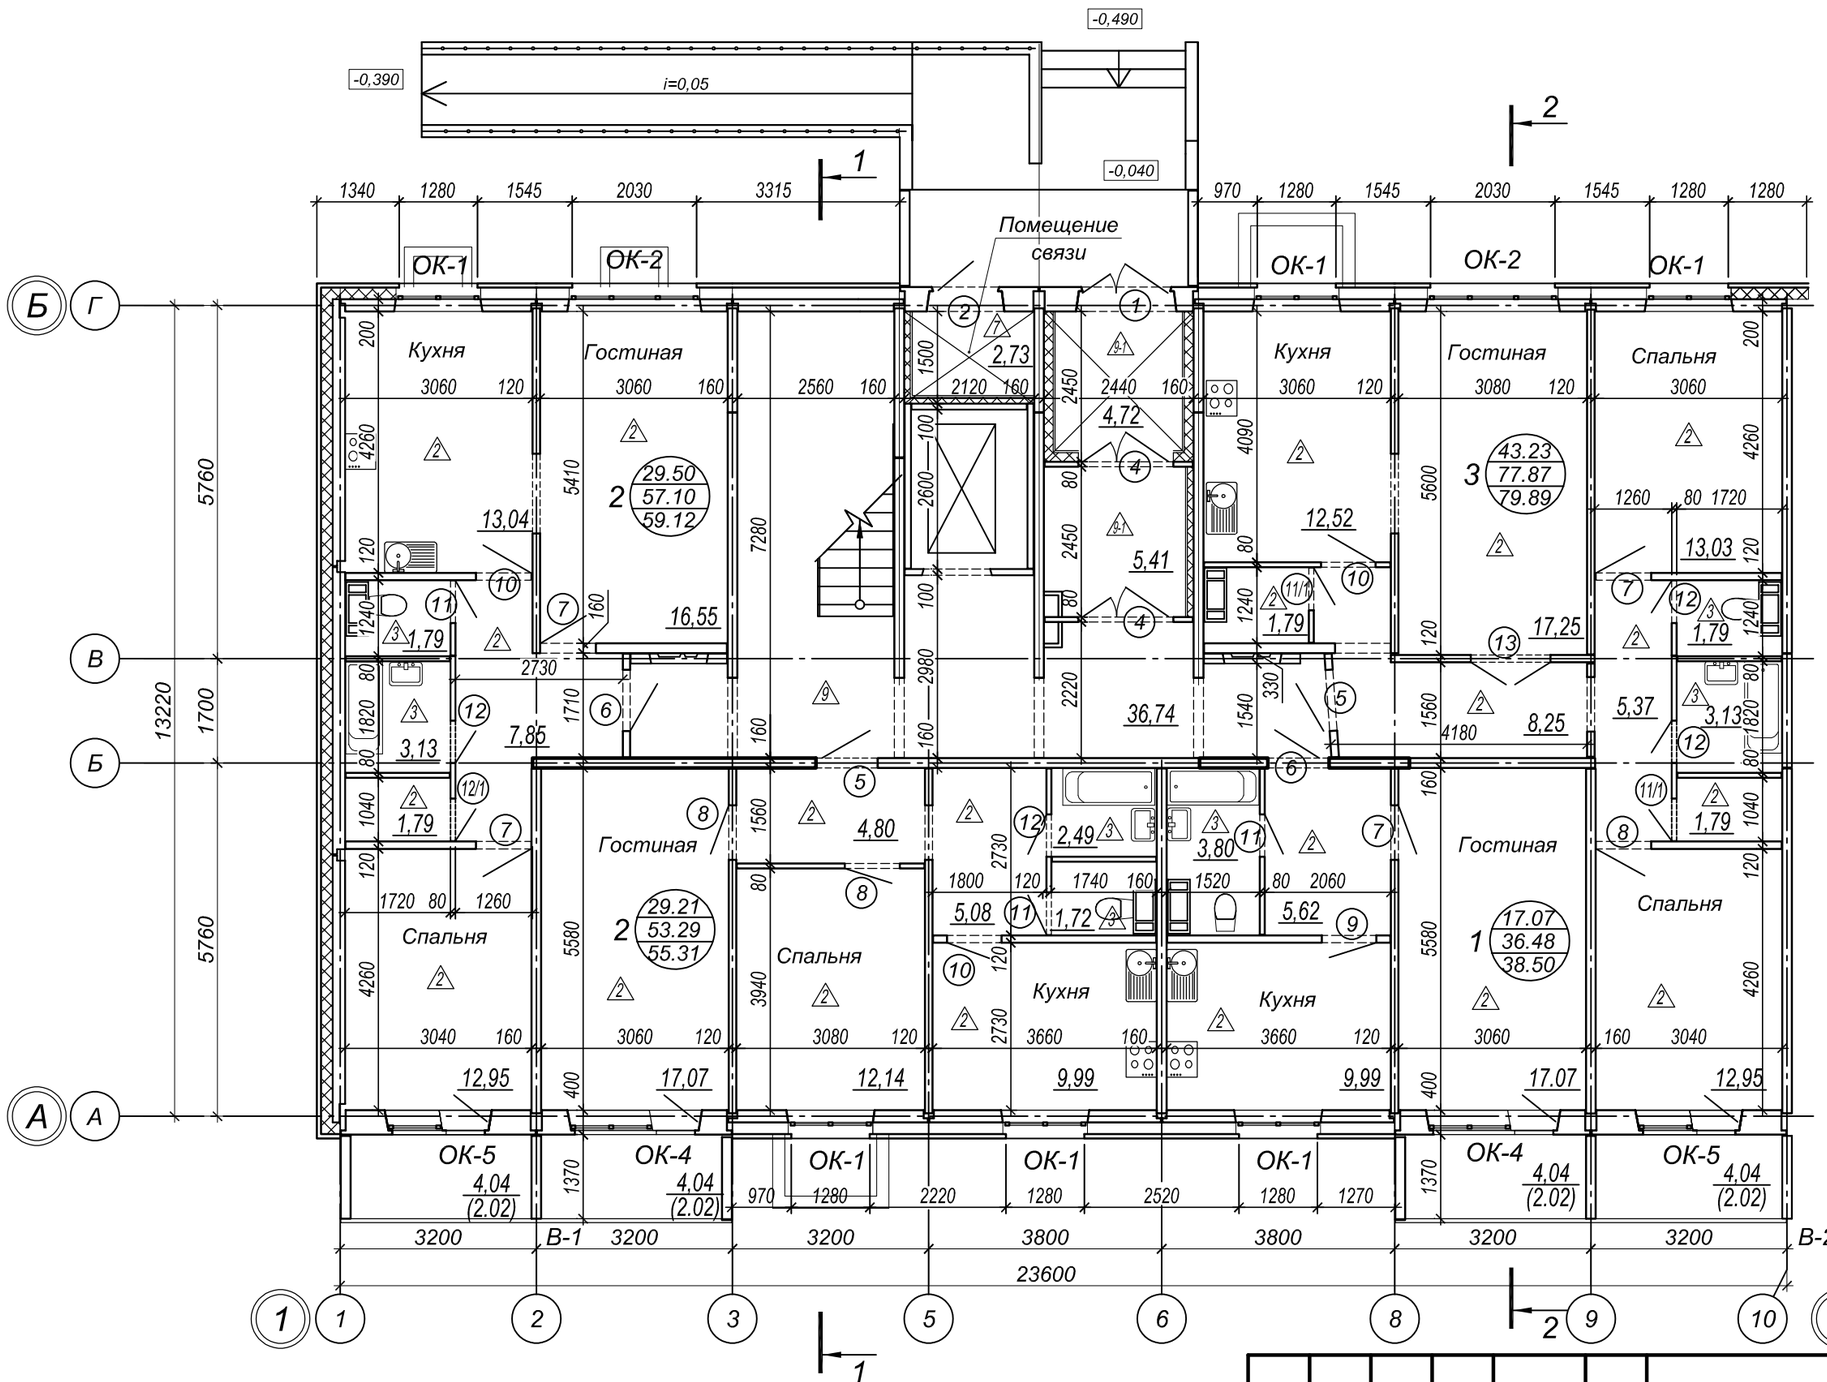

Условные обозначения:

- 43.23 / 77.87 / 79.89 — *жилая площадь, м2; площадь квартиры (без лоджий), м2; общая площадь квартиры (с лоджиями), м2 ; с понижающим коэффициентом 0,5.*
- *тип пола;*
- *позиция элементов заполнения дверных проемов;*
- ОК-1 — *позиция элементов заполнения оконных проемов;*
- В-1 — *позиция остекления лоджий.*

Компоновочная схема

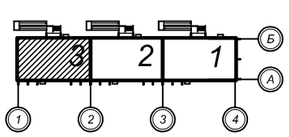

Технические указания :

1. Крыльца входов, выходы из техподполья, козырьки над входами смотри комплект АС.
2. Для зашивки стояков и вентшахты в межквартирных коридорах - выполнить облицовку гипсоволокнистыми листами (металлический каркас, обшитый одним слоем ГВЛ по шифр М8. 3/2010). Тип С 666: профиль ПН 50/40 и ПС 50/50 ГВЛ. Расход ГВЛ - 57.5 м2 (на одну секцию).

Изм.	Кол. уч.	Лист	№ док.	Подп.	Дата
Разработал		Гайфулина			06.21
Н.контр.		Юдина			06.21
ГИП		Тюменцева			06.21

20 002 - 03 - АР

«Группа многоквартирных жилых домов по ул. Совхозной в Железнодорожном районе г. Хабаровска. I этап строительства»

Жилой дом №3

Стадия	Лист	Листов
Р	11	

Секция 3
План 1-го этажа на отм 0.000

"Спецпроект-ДВ"

Взам. инв. №
Подп. и дата
Инв. № подл.

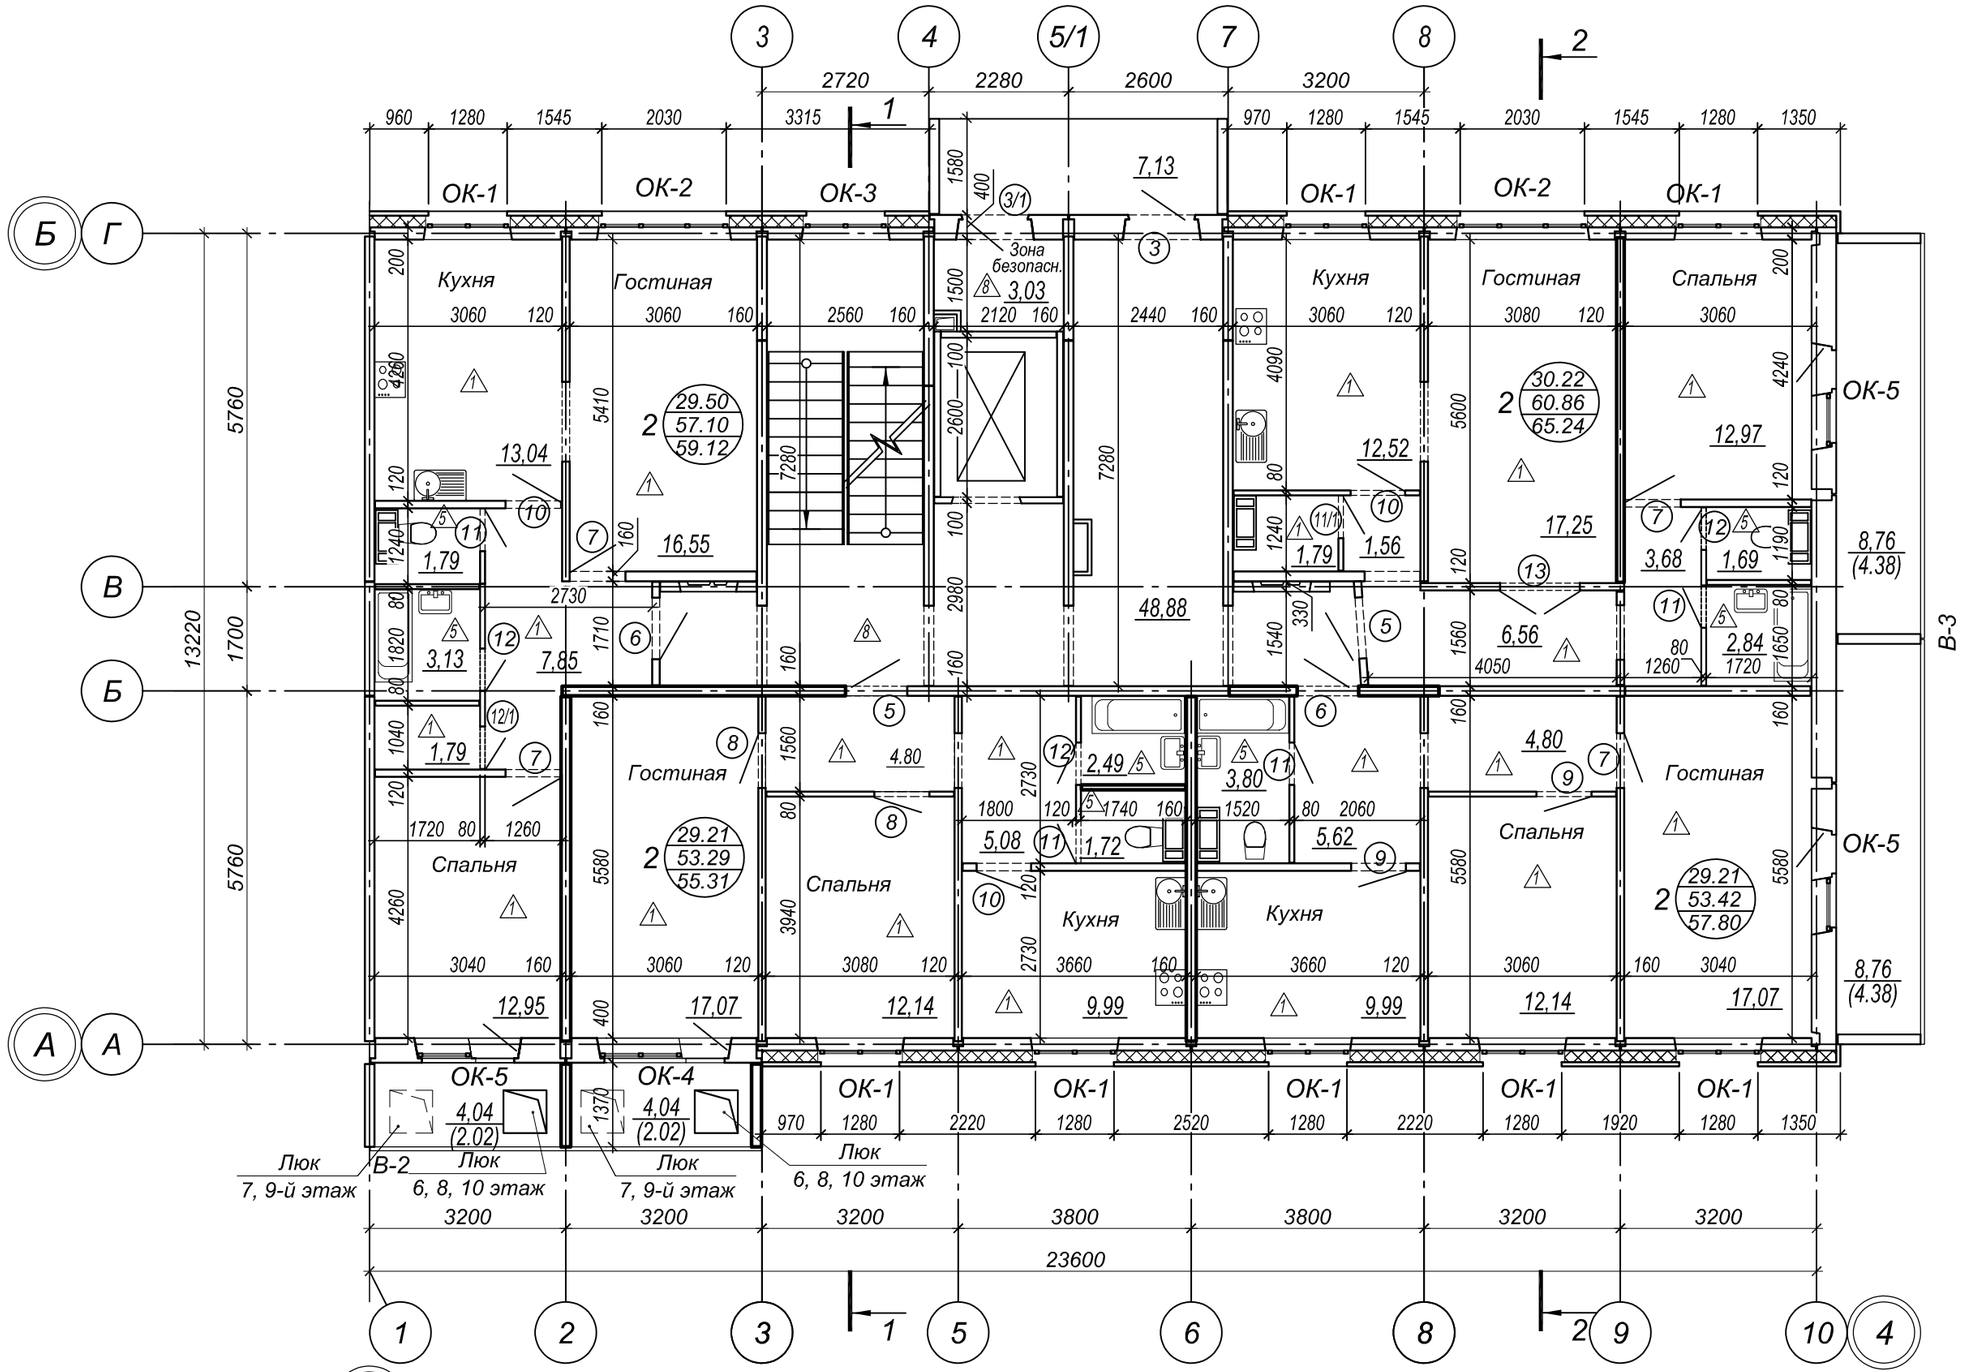

Компоновочная схема

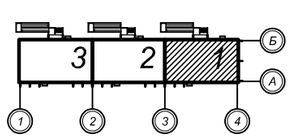

Изм.	Кол. уч.	Лист	№ док.	Подп.	Дата
Разработал		Гайфулина			06.21
Н.контр.		Юдина			06.21
ГИП		Тюменцева			06.21

20 002 - 03 - АР

«Группа многоквартирных жилых домов по ул. Совхозной в Железнодорожном районе г. Хабаровска. I этап строительства»

Жилой дом №3

Стадия	Лист	Листов
Р	12	

Секция 1
План 2 - 10-го этажей
на отм. +2.700 ... +24.300

"Спецпроект-ДВ"

Взам. инв. №

Подп. и дата

Инв. № подл.

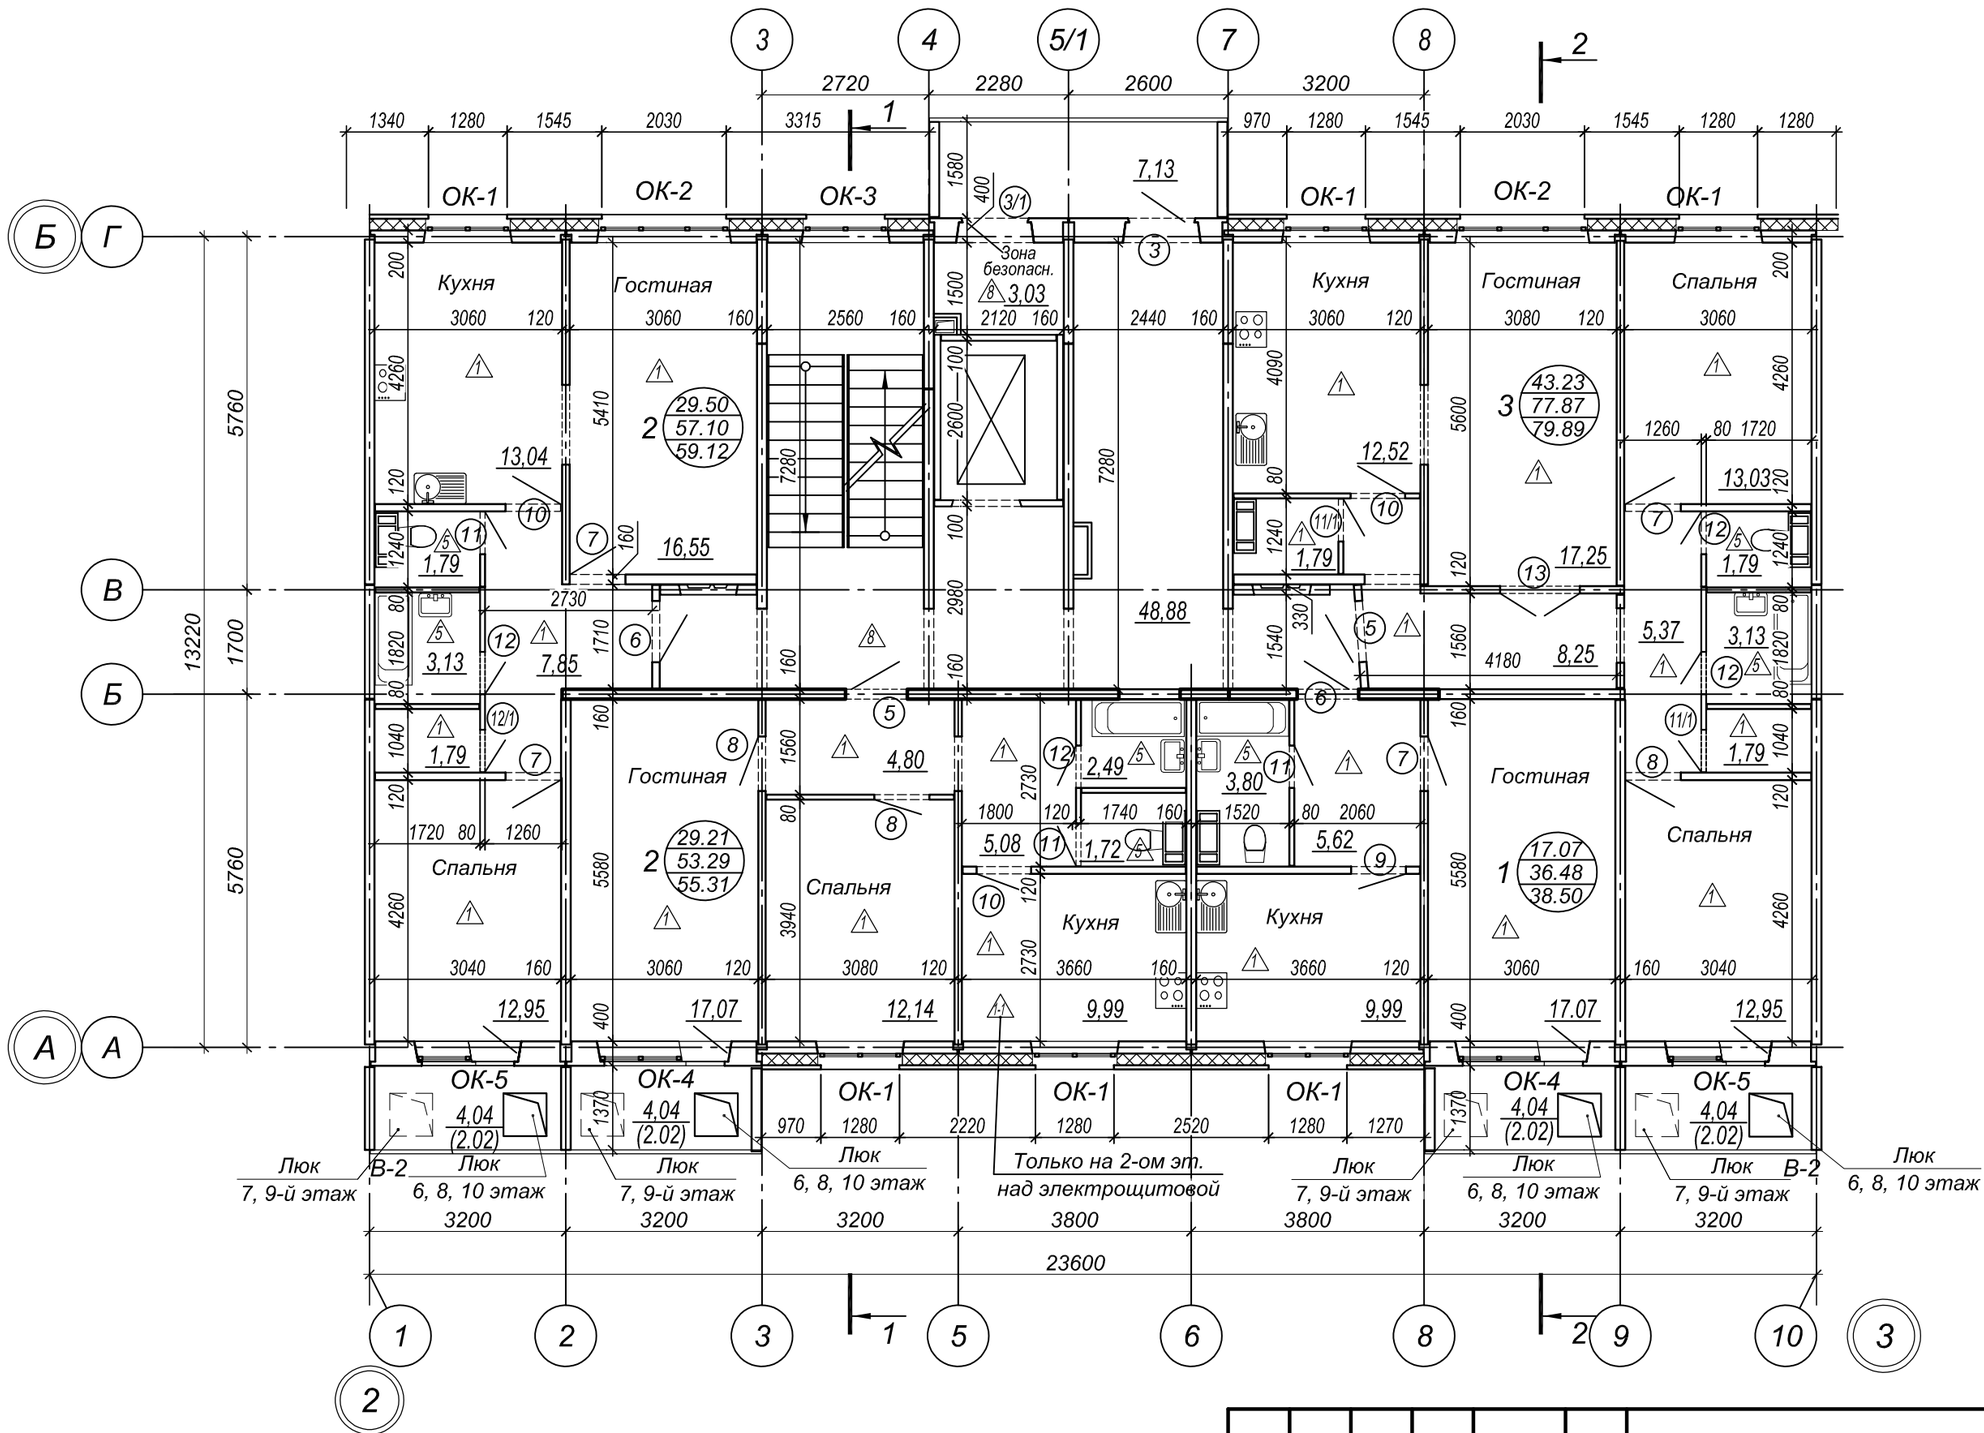

Компоновочная схема

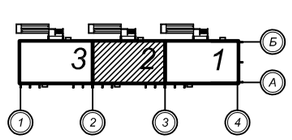

Изм.	Кол. уч.	Лист	№ док.	Подп.	Дата
Разработал		Гайфулина			06.21
Н.контр.		Юдина			06.21
ГИП		Тюменцева			06.21

20 002 - 03 - АР

«Группа многоквартирных жилых домов по ул. Совхозной в Железнодорожном районе г. Хабаровска. I этап строительства»

Жилой дом №3

Стадия	Лист	Листов
Р	13	

Секция 2
План 2 - 10-го этажей
на отм. +2.700 ... +24.300

"Спецпроект-ДВ"

Взам. инв. №

Подп. и дата

Инв. № подл.

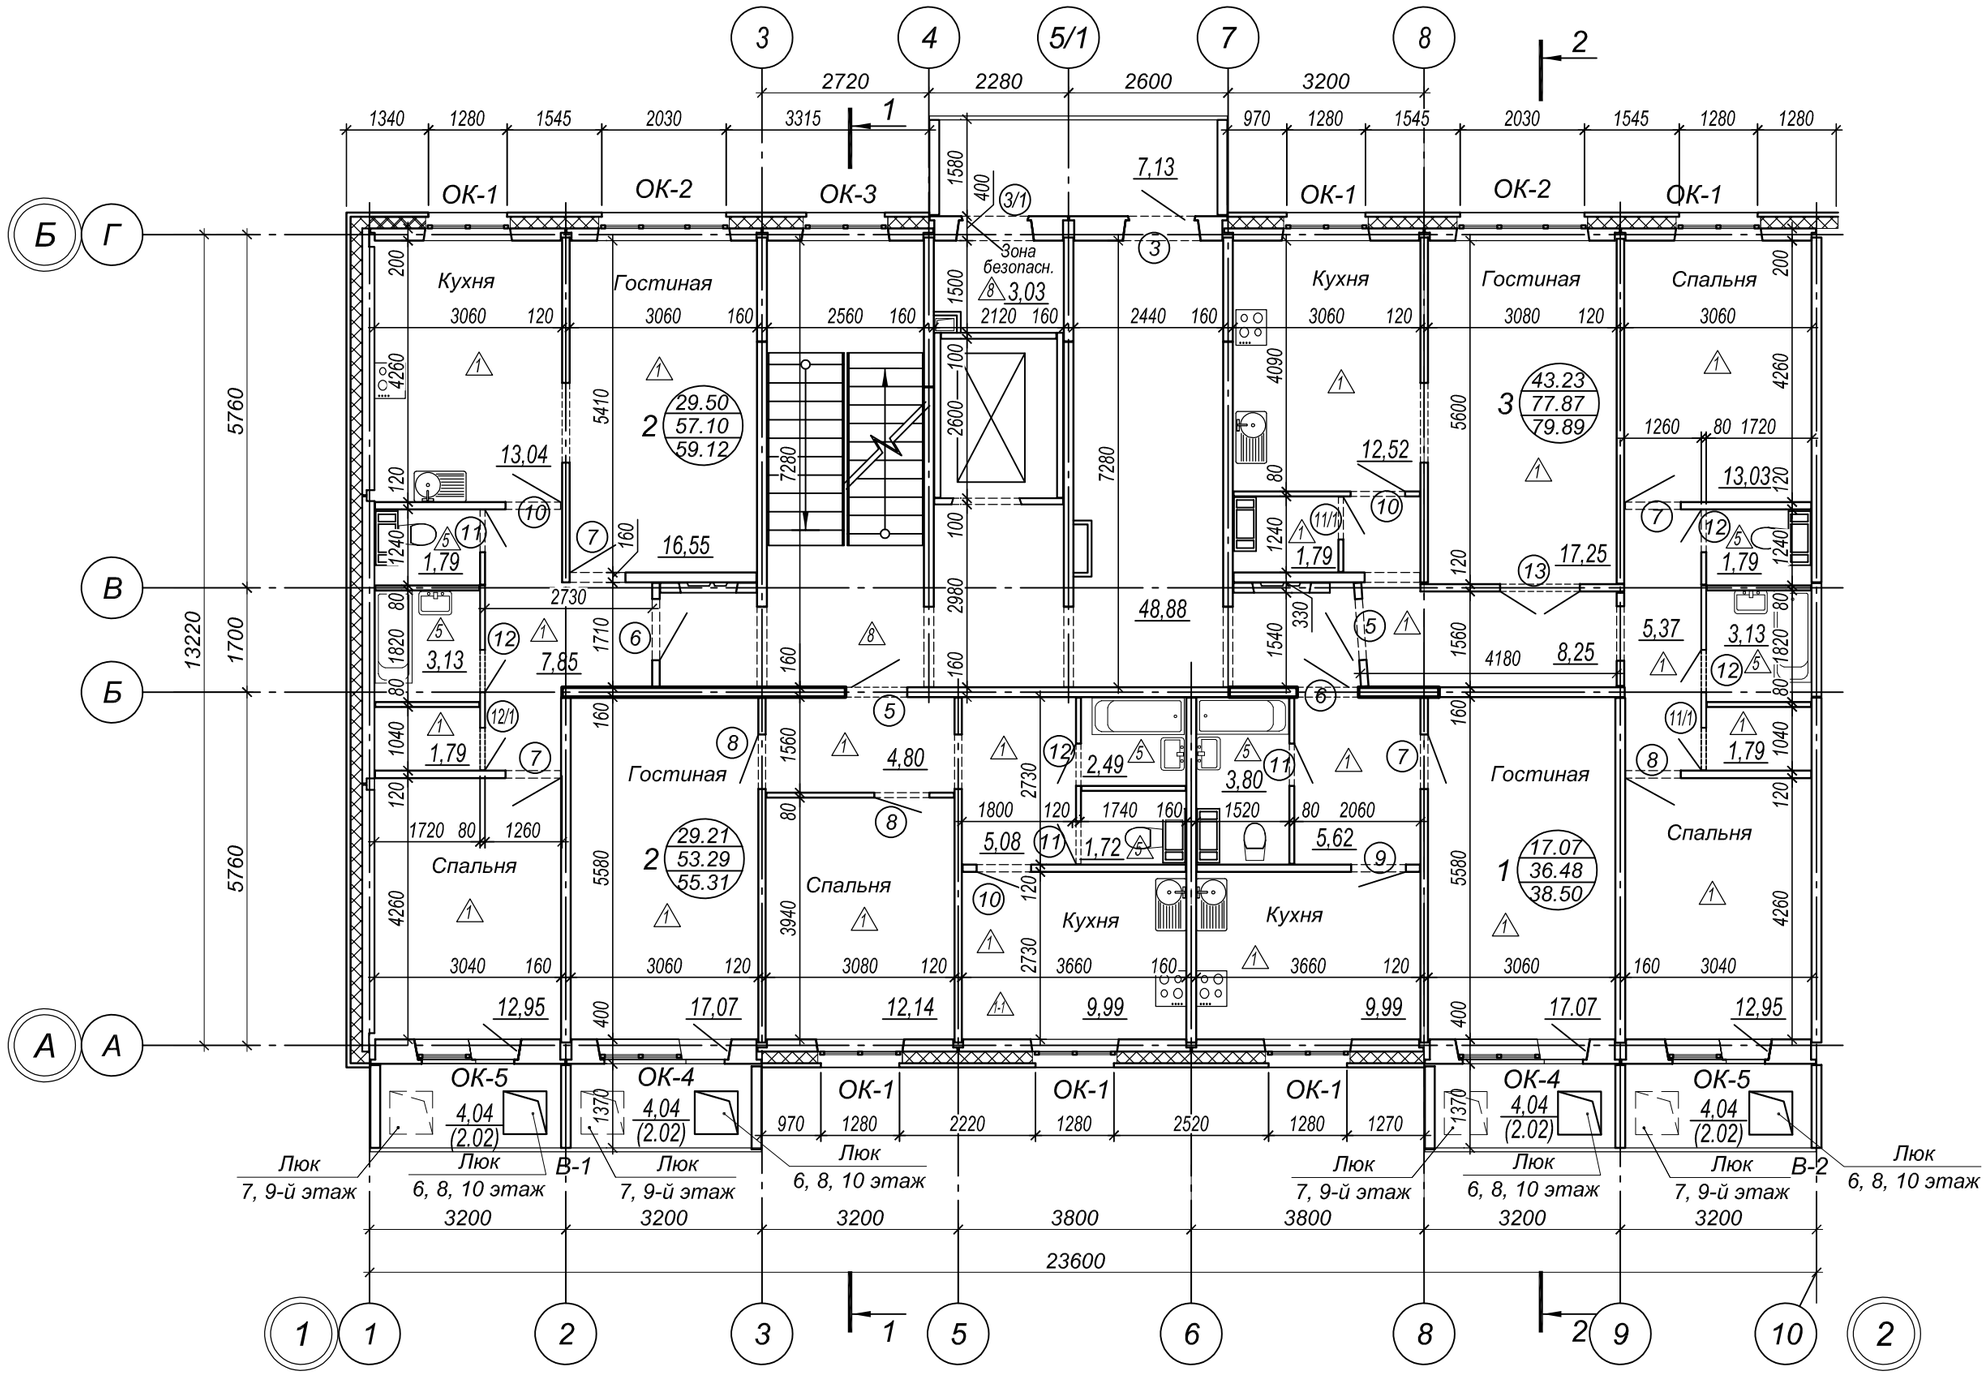

Компоновочная схема

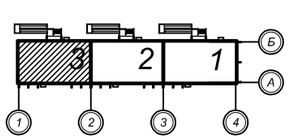

Изм.	Кол. уч.	Лист	№ док.	Подп.	Дата
Разработал		Гайфулина			06.21
Н.контр.		Юдина			06.21
ГИП		Тюменцева			06.21

20 002 - 03 - АР

«Группа многоквартирных жилых домов по ул. Совхозной в Железнодорожном районе г. Хабаровска. I этап строительства»

Жилой дом №3

Стадия	Лист	Листов
Р	14	

Секция 3
План 2 - 10-го этажей
на отм. +2.700 ... +24.300

"Спецпроект-ДВ"

Взам. инв. №

Подп. и дата

Инв. № подл.